

## **Bijlage 1 Politieverordening voor het uitbaten van een verbruiksterras.**

**Gemeenteraad 20.02.2017**

### **Technische fiche terrasschermen**

---

#### **Variant 1: Terrasscherm zonder bovenbalk in twee delen. Paneel bovenaan in klaar glas en paneel onderaan ondoorzichtig uitgevoerd in aluminium.**

technische tekening variant 1 in bijlage A

Glasdikte: 12 mm

Afronding : R 10

Gehard veiligheidsglas

Hoogte: 1660 mm

Ondoorzichtig paneel onderaan in ALU gepoedercoated in RAL kleur 7016 (antraciet)

Voorzien van in de hoogte verstelbare bevestigingsvoeten en/of stormsteun ter extra versteviging indien nodig.

De glazen wanden worden door middel van inox verbindingsklem zilvergrijs RAL 7001 (bijlage C) op één lijn gehouden

---

#### **Variant 2: Terrasscherm met zitbank (paneel in glas wordt geïntegreerd in de zitbank)**

Technische tekening variant 2 in bijlage B

Glasdikte : 12 mm

Afronding : R10

Gehard veiligheidsglas

Hoogte 1660 mm

Zitbank met opendraaiend deksel, ALU gepoedercoated in RAL kleur 7016 (antraciet)


Voorzien van in hoogte verstelbare pootjes

In de banken moet gewicht voorzien worden om voldoende stabiliteit te geven. De banken worden onderling aan elkaar vastgemaakt worden en deze mogen ook verankerd worden in de grond


De glazen wanden worden door middel van inox verbindingsklem zilvergrijs RAL 7001 (bijlage C) op één lijn gehouden

Een hoekbank is toegelaten

**Variante 1** : terrasscherm zonder bovenbalk in twee delen.

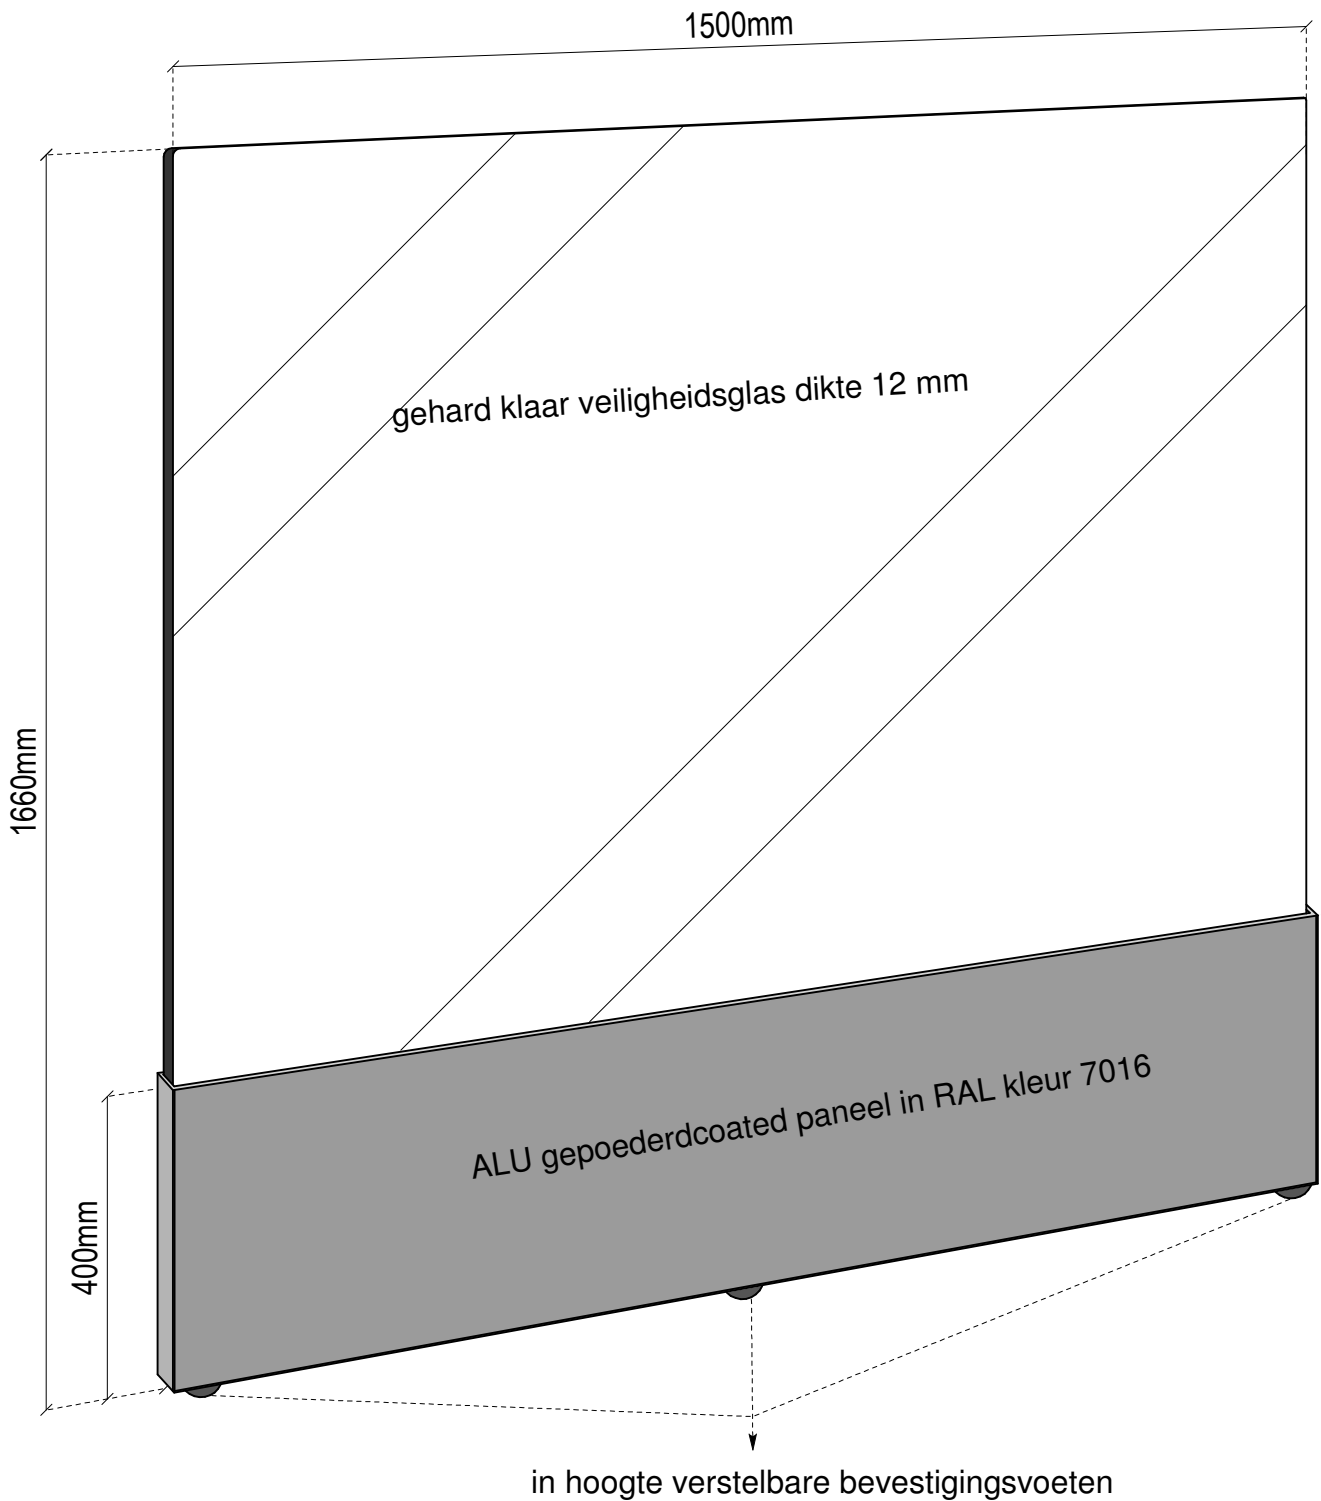

**Variante 2** : terrasscherm met zitbank (paneel in glas wordt geïntegreerd in de zitbank)

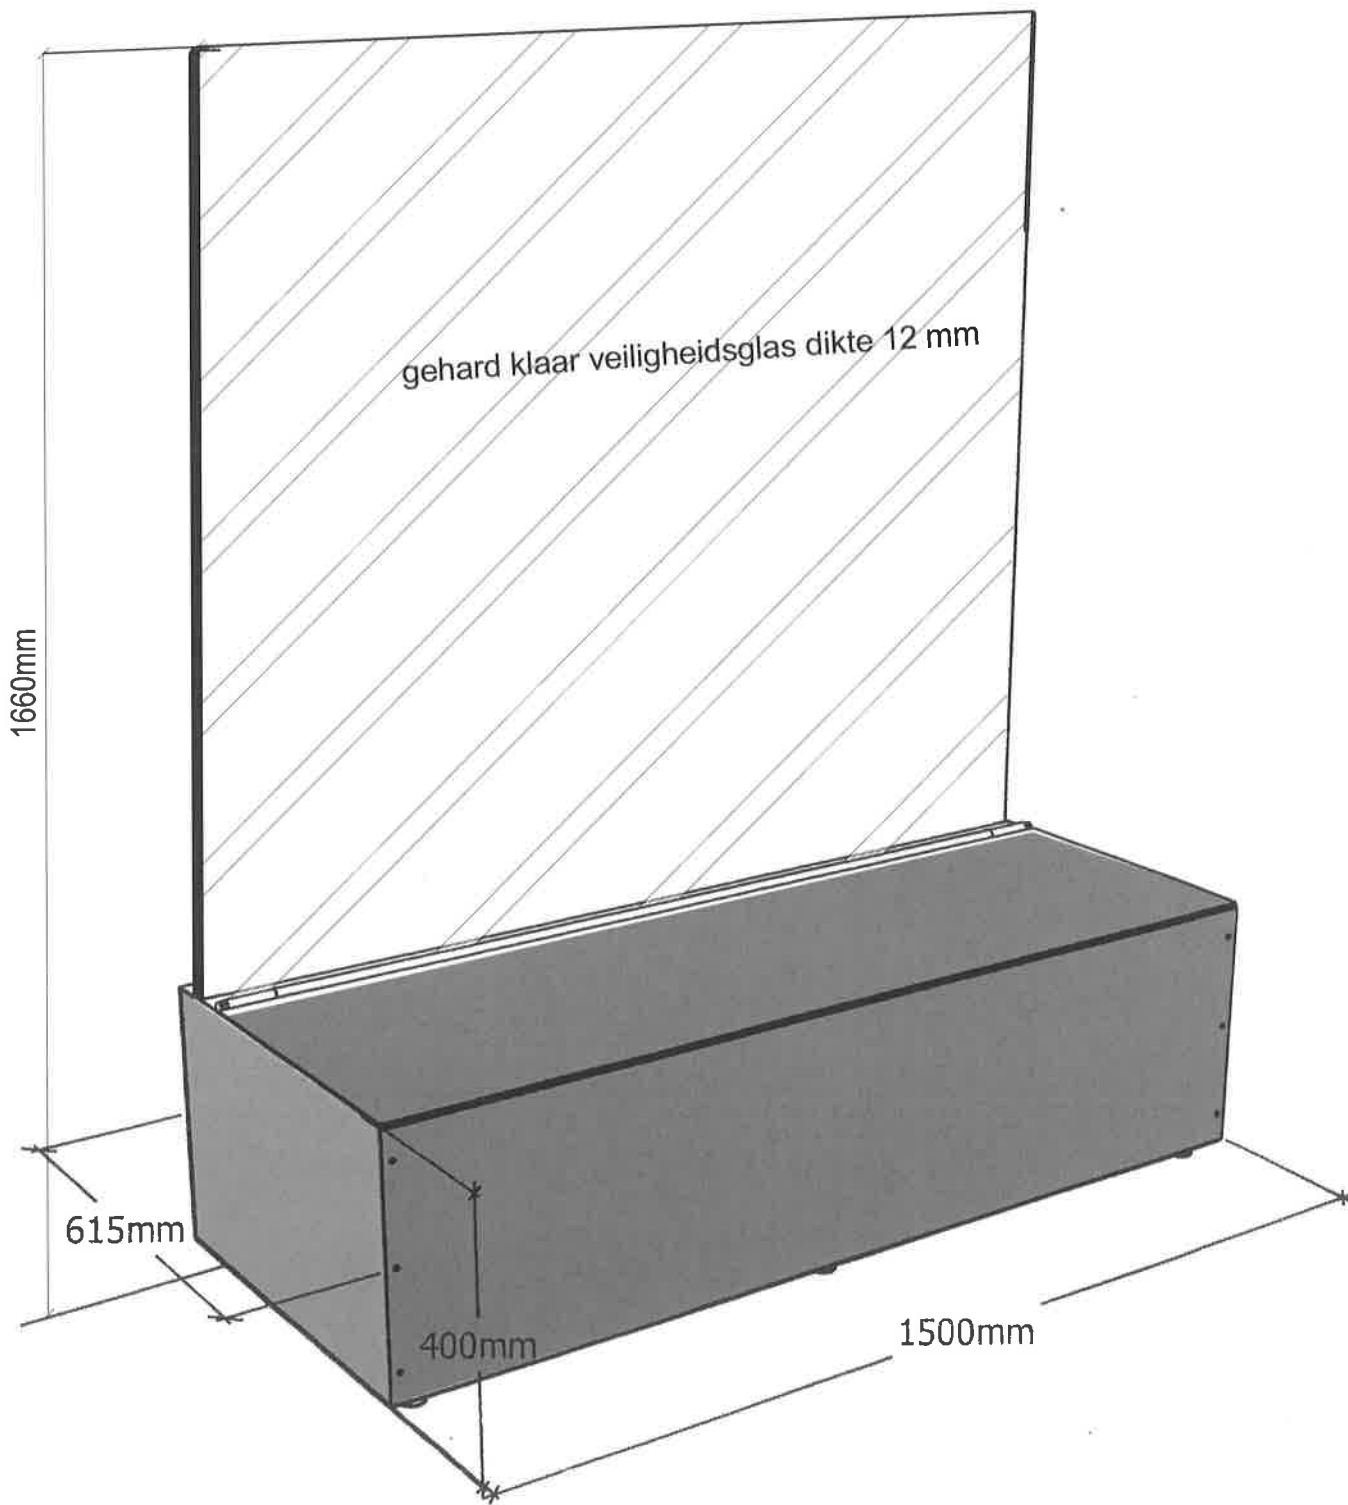

Inox verbindingsklem

---

