GRONDSLAG VOOR AANBESTEDING

stad OUDENAARDE
Oost-Vlaanderen

Bestuur Infrastructuur Ontwerp
Administratief Centrum Maagdendale
Tussenmuren 17
9700 OUDENAARDE
Tel. 055/31 46 01
Fax. 055/30 13 45

ONTWERP

Weg- en rioleringswerken
Pater Ruyffelaertstraat

Bestek nr.:	Opdrachtgever : STAD OUDENAARDE "ACM Tussenmuren 17"
W2405/2016	
Wijzigingen :	aard :
18/04/2017	RWA trapsgewijs + Ø600 tss R1 en R4

Opgemaakt door de TECHNISCHE DIENST van de Stad Oudenaarde dd.: 17/01/2017

Industrieel ingenieur
J. De Clippel

Tekenaar
E. Vanden Broecke

Geviseerd door de gemeenteraad als bijlage bon zijn beslissing van : 30/01/2017

De Secretaris
L.Vanquickenborne

De Burgemeester - Voorzitter
M.De Meulemeester

Schaal :	GRONDPLAN	Plan nr.:
1/250		2

LEGENDE - ontworpen toestand

Constructies
- gebouw
- kopmuur

Wegens
- as van de weg
- trottoirband - watergreppel/kantmuur
- strookhuik
- dwarsprofiel
- modelbestandsprofiel
- zaagsnede
- schampkanten

Markeringen
- zebrapad
- stopstreep
- dwarsstreep witte drahoeken

Riolering
- RWA
- RWA
- DWA
- DWA
- DWA
- DWA
- riolering nieuw RWA
- riolering nieuw DWA
- perbelding
- huisaansluitputje RWA - DWA
- overstortpompstation

Omgeving
- talud boven
- talud onder

Waterwegen
- as waterloop
- talud waterloop

Bemaling
- breedte wegenis/fietspad/voetpad
- bemaling bocht/straat
- uitlaatpunten cs

Grenzen
- grens gewestweg
- oostlijn
- grens der wetten

Uitrusting/straatmeubilair
- uitlaatemiljaanpaal
- vangpal

Groenvoorziening
- hoogstamboom
- hoogstamboom
- ijsm
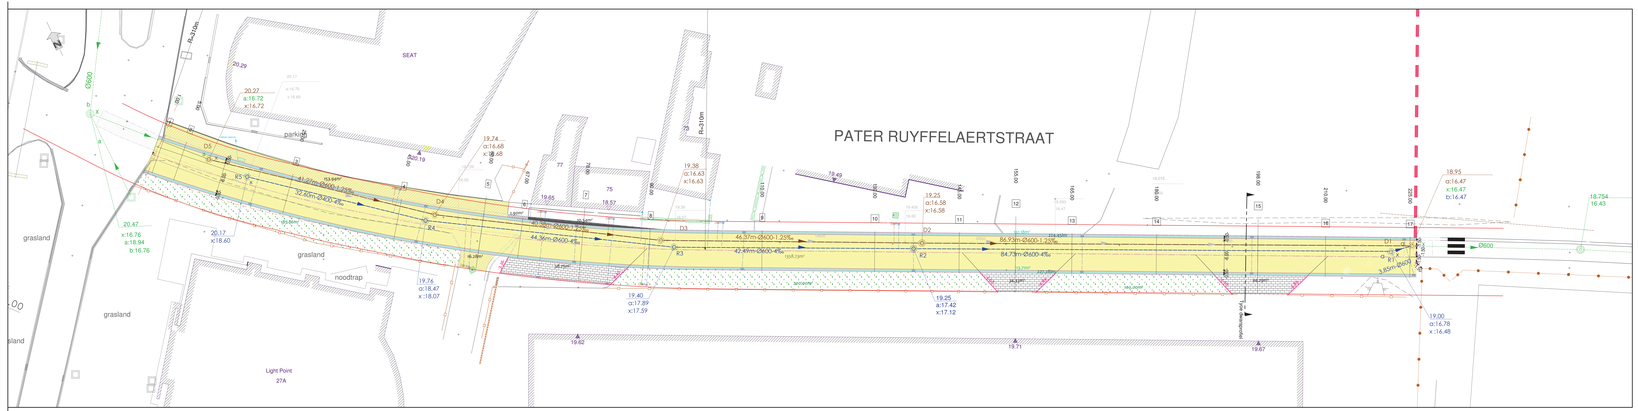
Verhardingen
- rijweg in asfalverharding
- weggoot in cementbetonverharding
- rijstr in betonsteenstenen
- verharding in steenslag
- fiets/voetpad asfalverharding
- zitrook asfalt in verkorving