MODEL DWARSPROFIEL C-C' SINT-JOZEFSPLEIN

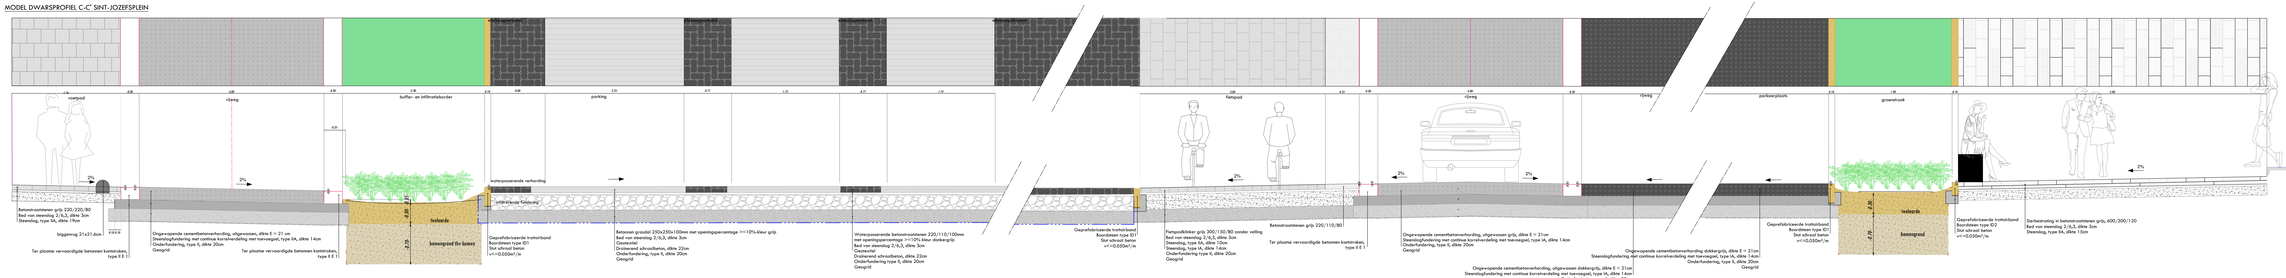

MODEL DWARSPROFIEL A - A' GROENSTRAAT

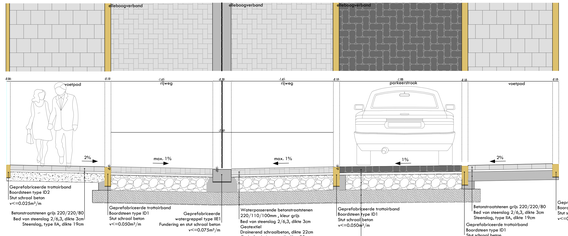

MODEL DWARSPROFIEL B-B' TERKERKENLAAN

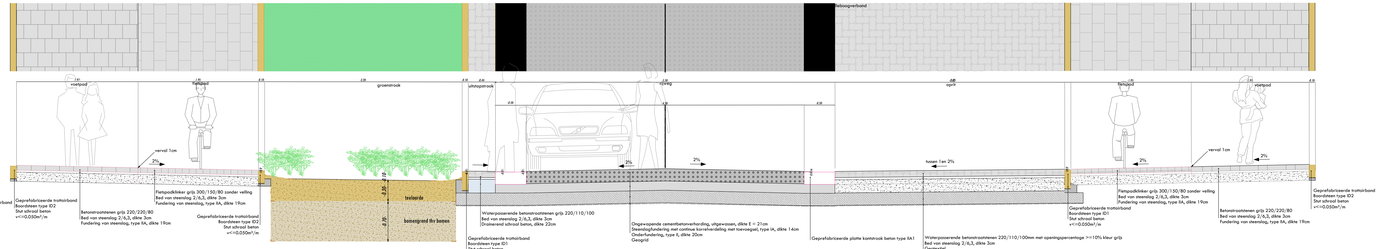

MODEL DWARSPROFIEL D-D' GELUKSTEDE deel 2

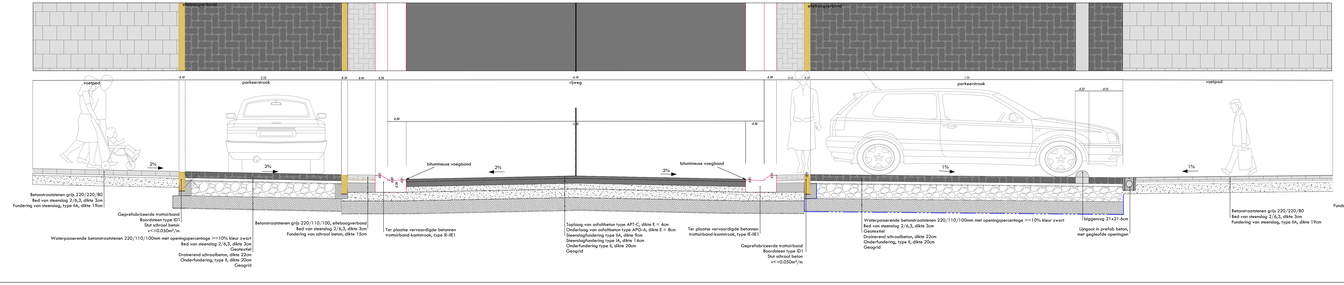

MODEL DWARSPROFIEL E-E' GELUKSTEDE deel 1

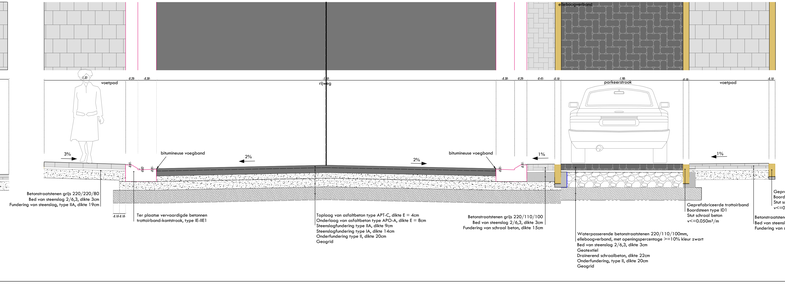

OOST-VLAANDEREN

Stad OUDENAARDE

Terkerkenlaan, Gelukstede, Groenstraat

SINT-JOZEFSPLEIN

Herinrichting

Wegen- en rioleringswerken

Modeldwarsprofielen

Dossiernr.: 21030w

Plannr : 6 (schaal 1/25)

IRTAS
A DIFFERENCE IN CONCEPT
GAGHESTEENSTRAAT 81A
9100 SINT-NIKLAAS
TEL: 03-780 94 00
E-MAIL: INFO@IRTAS.BE
WWW.IRTAS.BE

Opgemaakt door ondergetekende
Sint-Niklaas, 19/05/2022

Ing. E. Buytaert

Aangebrachte wijzigingen :

1	07/11/2022	Aanbestedingsdossier

Gezien en goedgekeurd door de opdrachtgever :

Stad Oudenaarde "ACM Tussenmuren 17"

te , de

Gezien en goedgekeurd door de gemeenteraad van Stad OUDENAARDE:

in zitting van

op last namens de gemeenteraad

de algemeen directeur de voorzitter