

Provincie : Oost - Vlaanderen

Stad OUDENAARDE 7° afd. / Leupegem /

Sectie A, nrs. 325 H / deel, 339 / deel, 340 A / deel

ROOILIJNPLAN

Gezien en voorlopig goedgekeurd door de gemeenteraad van Oudenaarde in zitting van:
op bevel,
de Algemeen Directeur, de Burgemeester,

Dhr. Bart Baele Dhr. Marnic De Meulemeester

Het College van Burgemeester en Schepenen bevestigt dat onderhavig plan onderworpen
werd aan een openbaar onderzoek van
op bevel,
de Algemeen Directeur, de Burgemeester,

Dhr. Bart Baele Dhr. Marnic De Meulemeester

Gezien en definitief goedgekeurd door de gemeenteraad van Oudenaarde in zitting van:
op bevel,
de Algemeen Directeur, de Burgemeester,

Dhr. Bart Baele Dhr. Marnic De Meulemeester


Opgemaakt te Oudenaarde op 13 december 2021.

Noël Martens
beëdigd landmeter-expert
LAN 040141

Landmeetkundig studiebureau MARTENS bvba
Heurnestraat, 203 9700 Oudenaarde
T 055 / 31 47 70 M 0476 / 500 782 E n.martens@telenet.be

Kadastraal plan

Schaal: 1 / 1.000

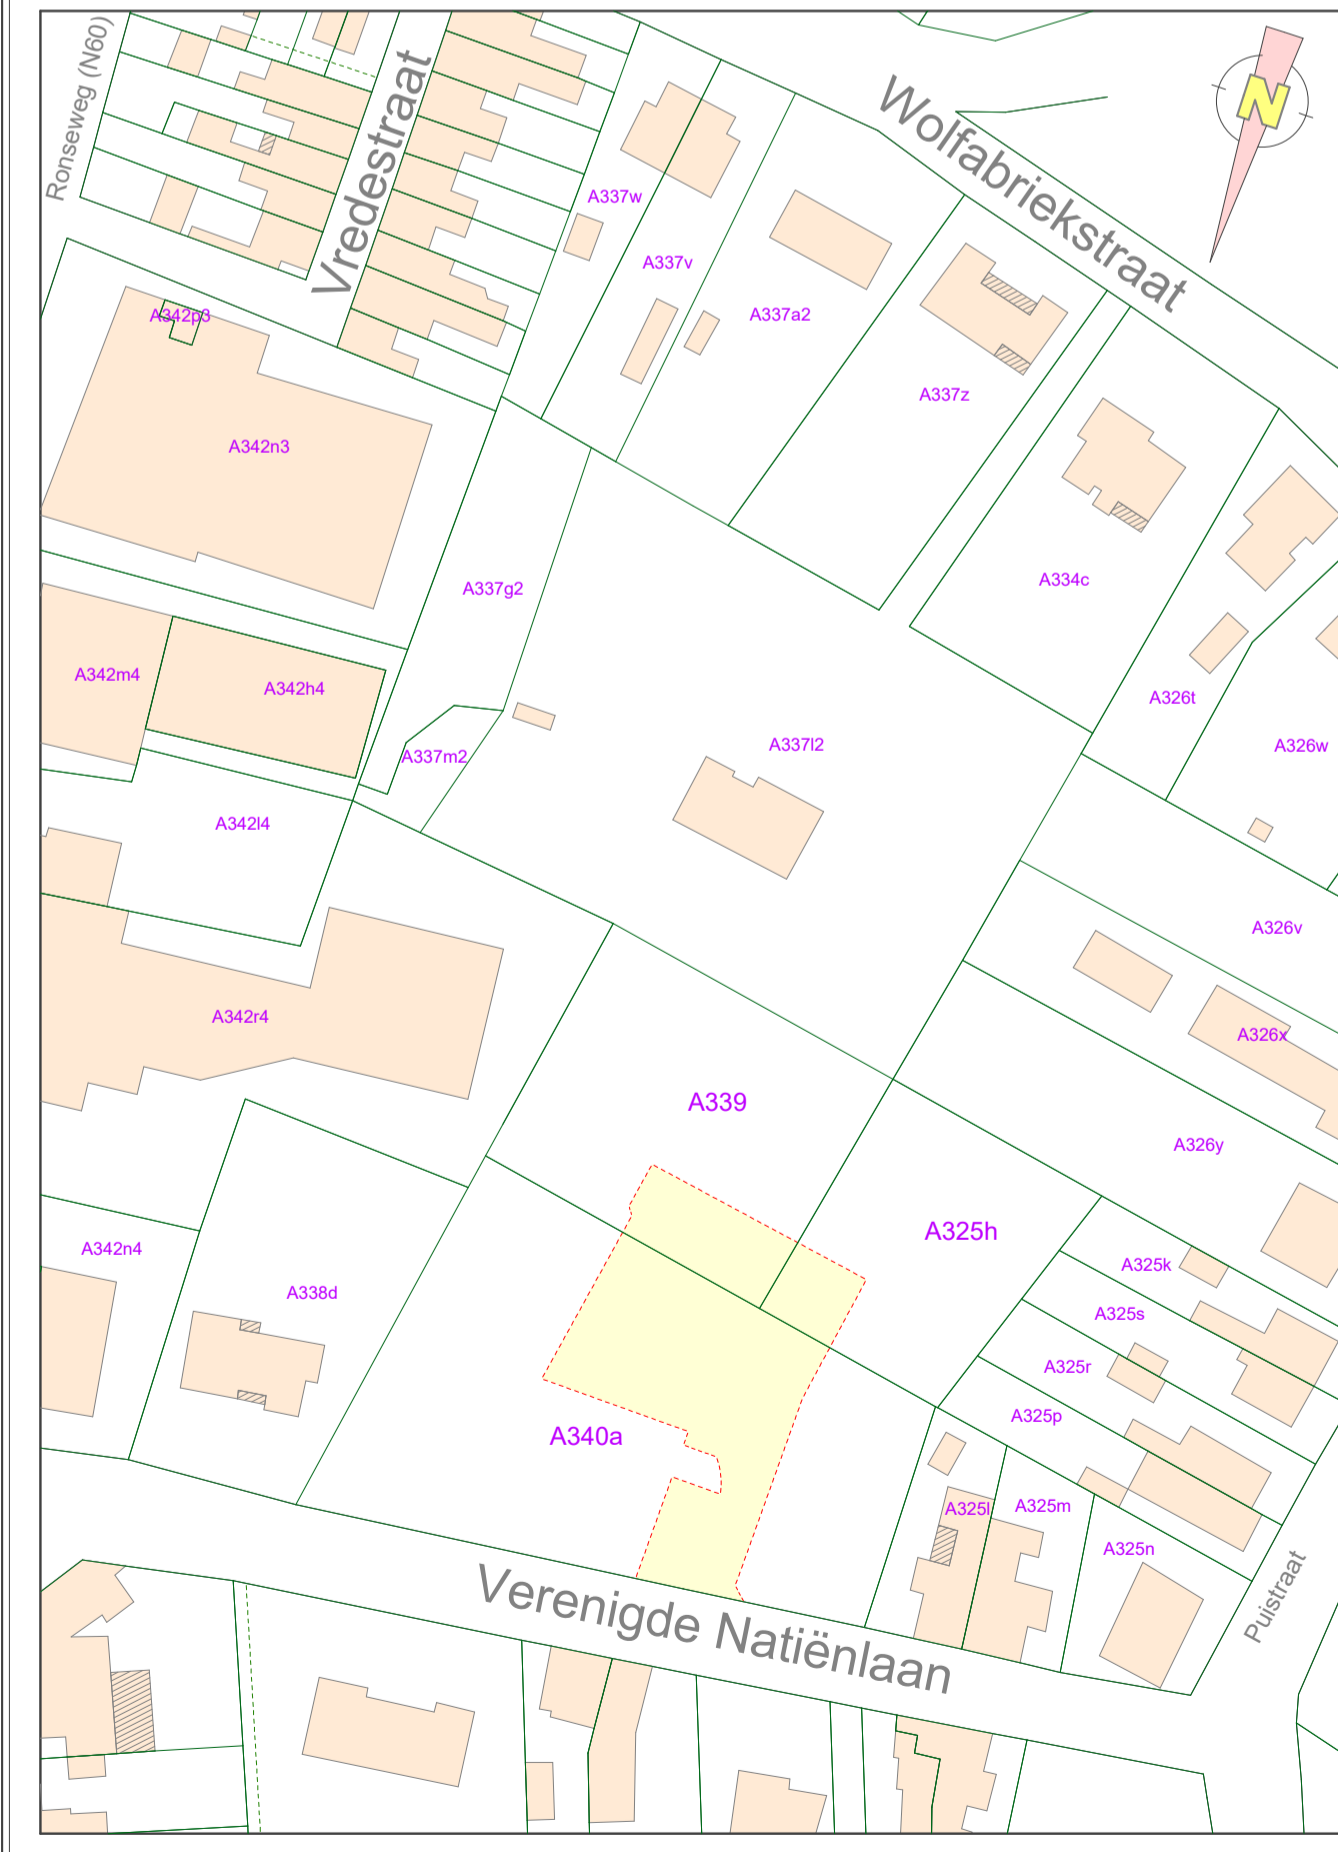

Handtekening(en)