

Provincie : Oost - Vlaanderen

Stad OUDENAARDE 10° afd. / Welden /

Sectie A, nrs. 209 L / deel, 211 C / deel, 235 H / deel

# ROOILIJNPLAN

Gezien en voorlopig goedgekeurd door de gemeenteraad van Oudenaarde in zitting van:

op bevel,  
de Algemeen Directeur, de Burgemeester,

Dhr. Bart Baele Dhr. Marnic De Meulemeester

Het College van Burgemeester en Schepenen bevestigt dat onderhavig plan onderworpen werd aan een openbaar onderzoek van

op bevel,  
de Algemeen Directeur, de Burgemeester,

Dhr. Bart Baele Dhr. Marnic De Meulemeester

Gezien en definitief goedgekeurd door de gemeenteraad van Oudenaarde in zitting van:

op bevel,  
de Algemeen Directeur, de Burgemeester,

Dhr. Bart Baele Dhr. Marnic De Meulemeester

Opgemaakt te Oudenaarde op 12 juli 2021,

Noël Martens  
beëdigd landmeter-expert  
LAN 040141

Landmeetkundig studiebureau MARTENS bvba  
Heurnestraat, 203 9700 Oudenaarde  
T 055 / 31 47 70 M 0476 / 500 782 E n.martens@telenet.be

## KOÖRDINATENLIJST LAMBERT '72 - STELSEL


Nr	X	Y
1	99779,759	174211,422
2	99814,665	174201,311
3	99815,370	174191,437
4	99795,725	174234,426
5	99855,404	174163,233
6	99832,280	174124,255
7	99854,348	174129,880
8	99863,768	174157,224
9	99870,295	174166,432
10	99874,685	174174,731
11	99788,168	174221,126
12	99846,557	174156,252
13	99880,563	174182,724
14	99882,959	174189,518
15	99869,764	174212,785
16	99863,958	174207,018
17	99837,142	174142,539
18	99845,046	174154,469
19	99853,960	174228,192
20	99854,029	174217,011
21	99830,546	174146,871
22	99849,835	174153,499
23	99793,765	174198,913
24	99849,898	174161,512
26	99785,901	174223,090
27	99809,298	174259,459
28	99813,553	174255,523
29	99788,449	174263,970
17436	99822,930	174210,848

## LEGENDE

- nieuwe rooilijn
- af te schaffen rooilijn
- private gronden over te dragen naar het openbaar domein

## Kadastraal plan

Schaal: 1 / 1.500

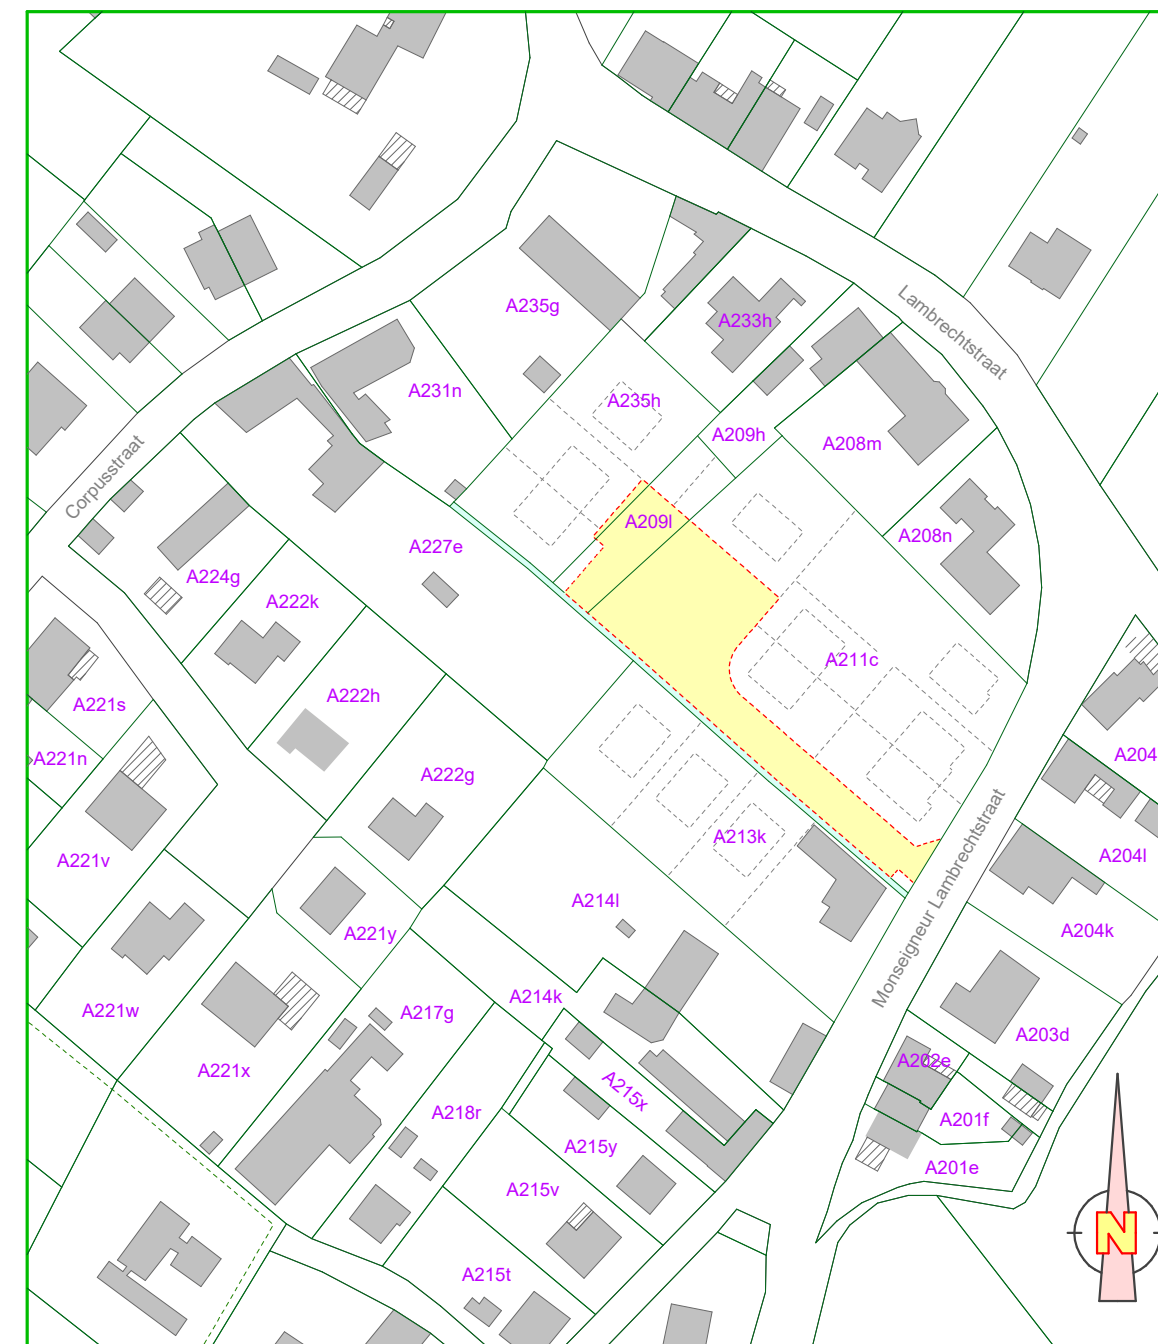

Kadastrale afdeling	Sectie	Perceelnummer	Kadastrale oppervlakte	In te nemen oppervlakte voor openbaar domein	Eigenaars
Oudenaarde 10° afd. / Welden /	A	209 L	429 m <sup>2</sup>	251,92 m <sup>2</sup>	Danny Lauweryns -1/2- Patricia De Meulemeester -1/2- Monsieur Lambertstraat, 30 9700 Oudenaarde
		211 C	3.940 m <sup>2</sup>	1.204,36 m <sup>2</sup>	Danny Lauweryns -1/2- Patricia De Meulemeester -1/2- Monsieur Lambertstraat, 30 9700 Oudenaarde
		235 H	1.554 m <sup>2</sup>	12,69 m <sup>2</sup>	Ann Oeyen Monsieur Lambertstraat, 46 9700 Oudenaarde

## Situatieplan

Schaal: 1 / 10.000



Schaal: 1 / 250