

ONTWERP

Aanleg voetweg nr 40 Mullem

Bestek nr.: Opdrachtgever : STAD OUDENAARDE

WXXXX/XXXX "ACM Tussenmuren 17"

Wijzigingen : aard :

Opgemaakt door Bestuur Infrastructuur Ontwerp van de Stad Oudenaarde dd.: 10/08/2021

Diensthoud- ingenieur Ingenieur Ontwerper/tekenaar
K. Gabriël C. Clarys R. Vanden Broecke


Geviseerd door de gemeenteraad als bijlage aan zijn beslissing van : xx/xx/xxxx

Algemeen Directeur De Voorzitter van de Gemeenteraad
B. Baele L. Cnudde

Schaal : **BESTAANDE TOESTAND** Plan nr.: **1**
1/1000

LEGENDE - bestaande toestand		Nutsvoorzieningen	
Constructies			
25	gebouw	*	elektriciteitspaal - verlichtingspaal
18.25	dorpel huis - dorpel garage		Fluvius openbare verlichting
	kopmuur		Fluvius laagspanning
Wegenis			Fluvius middenspanning/hoogspanning
	trottoirband - watergreppel/kantstrook		Fluvius Telecommunicatie
	rand weg - kant verharding		Farys waterleiding
Riolering			Fluvius gasleiding LD
	riolering bestaand GEM		Fluvius gasleiding MD
	a:18.25 of 400 mm		Telenet telecommunicatie
Waterwegen			Proximus telecommunicatie
	as waterloop	Begrenzingsen	
	talud waterloop		wettelijke breedte atlas van de buurtwegen
			perceelsgrens
			afsluiting algemeen
			spoor voetweg
			ruilverkavelingscoördinaten

HET TRACE VAN DE NUTSLEIDINGEN IS ENKEL INDICATIEF EN GEEFT GEEN ENKELE GARANTIE OP EEN CORRECTE OF NAUWKEURIGE LIGGING VAN DE NUTSLEIDINGEN.

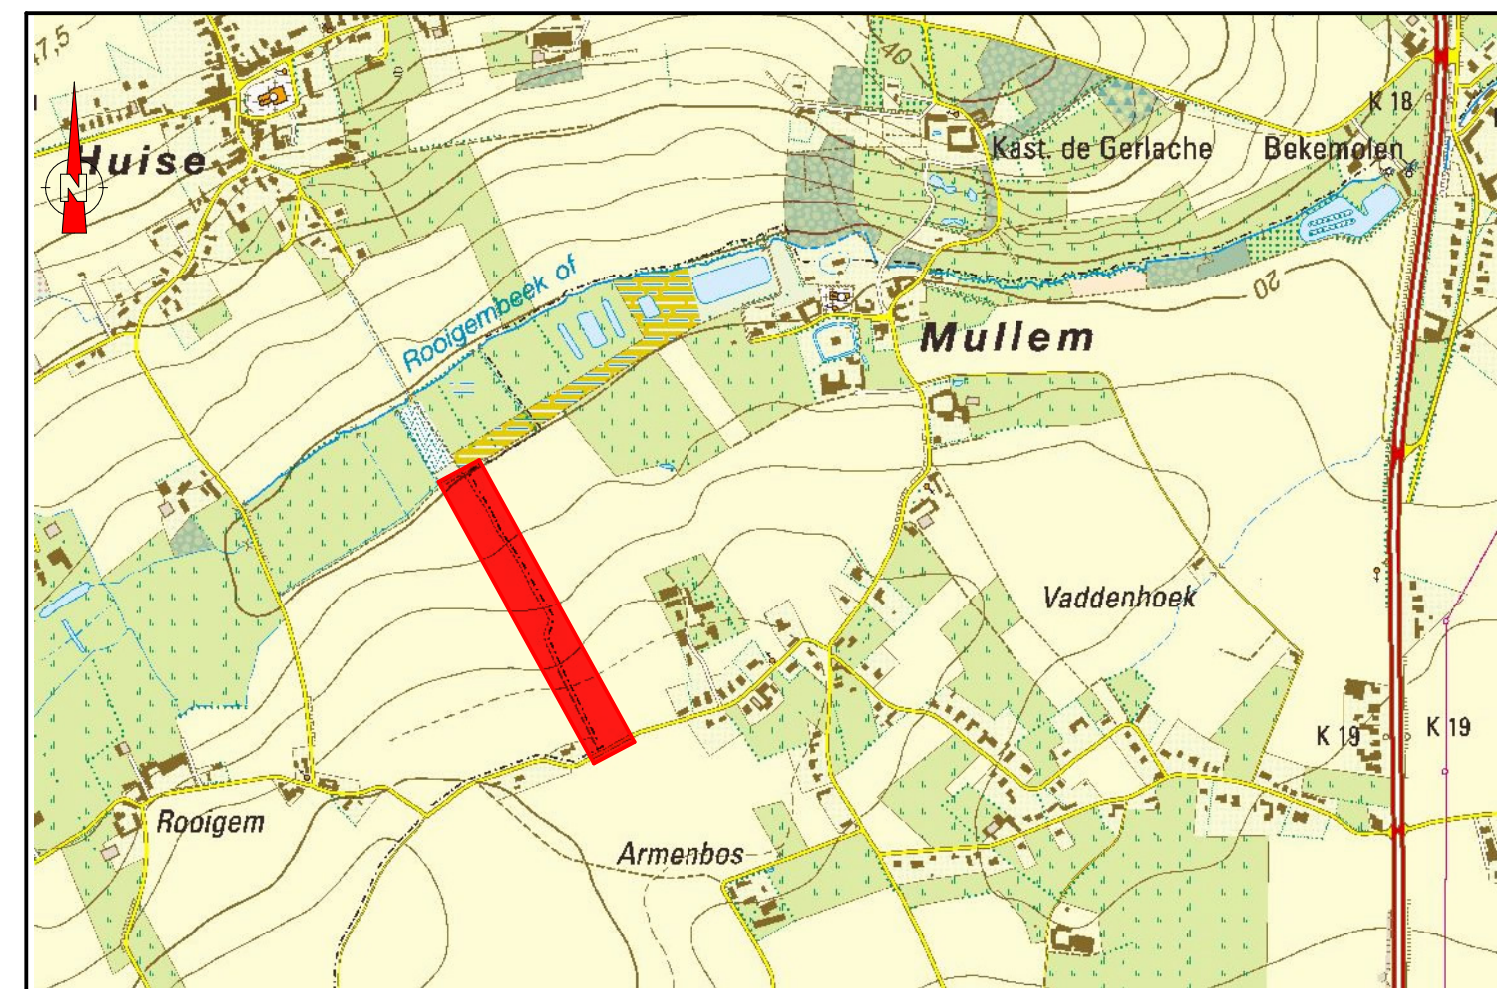

liggingsplan schaal 1/10000

