


FASE 2: 21 aug '23 tem maart '24

WERFZONE geen doorgang
Parkeerverbod waar nodig

Uitgezonderd plaatselijk verkeer

Traject omleiding

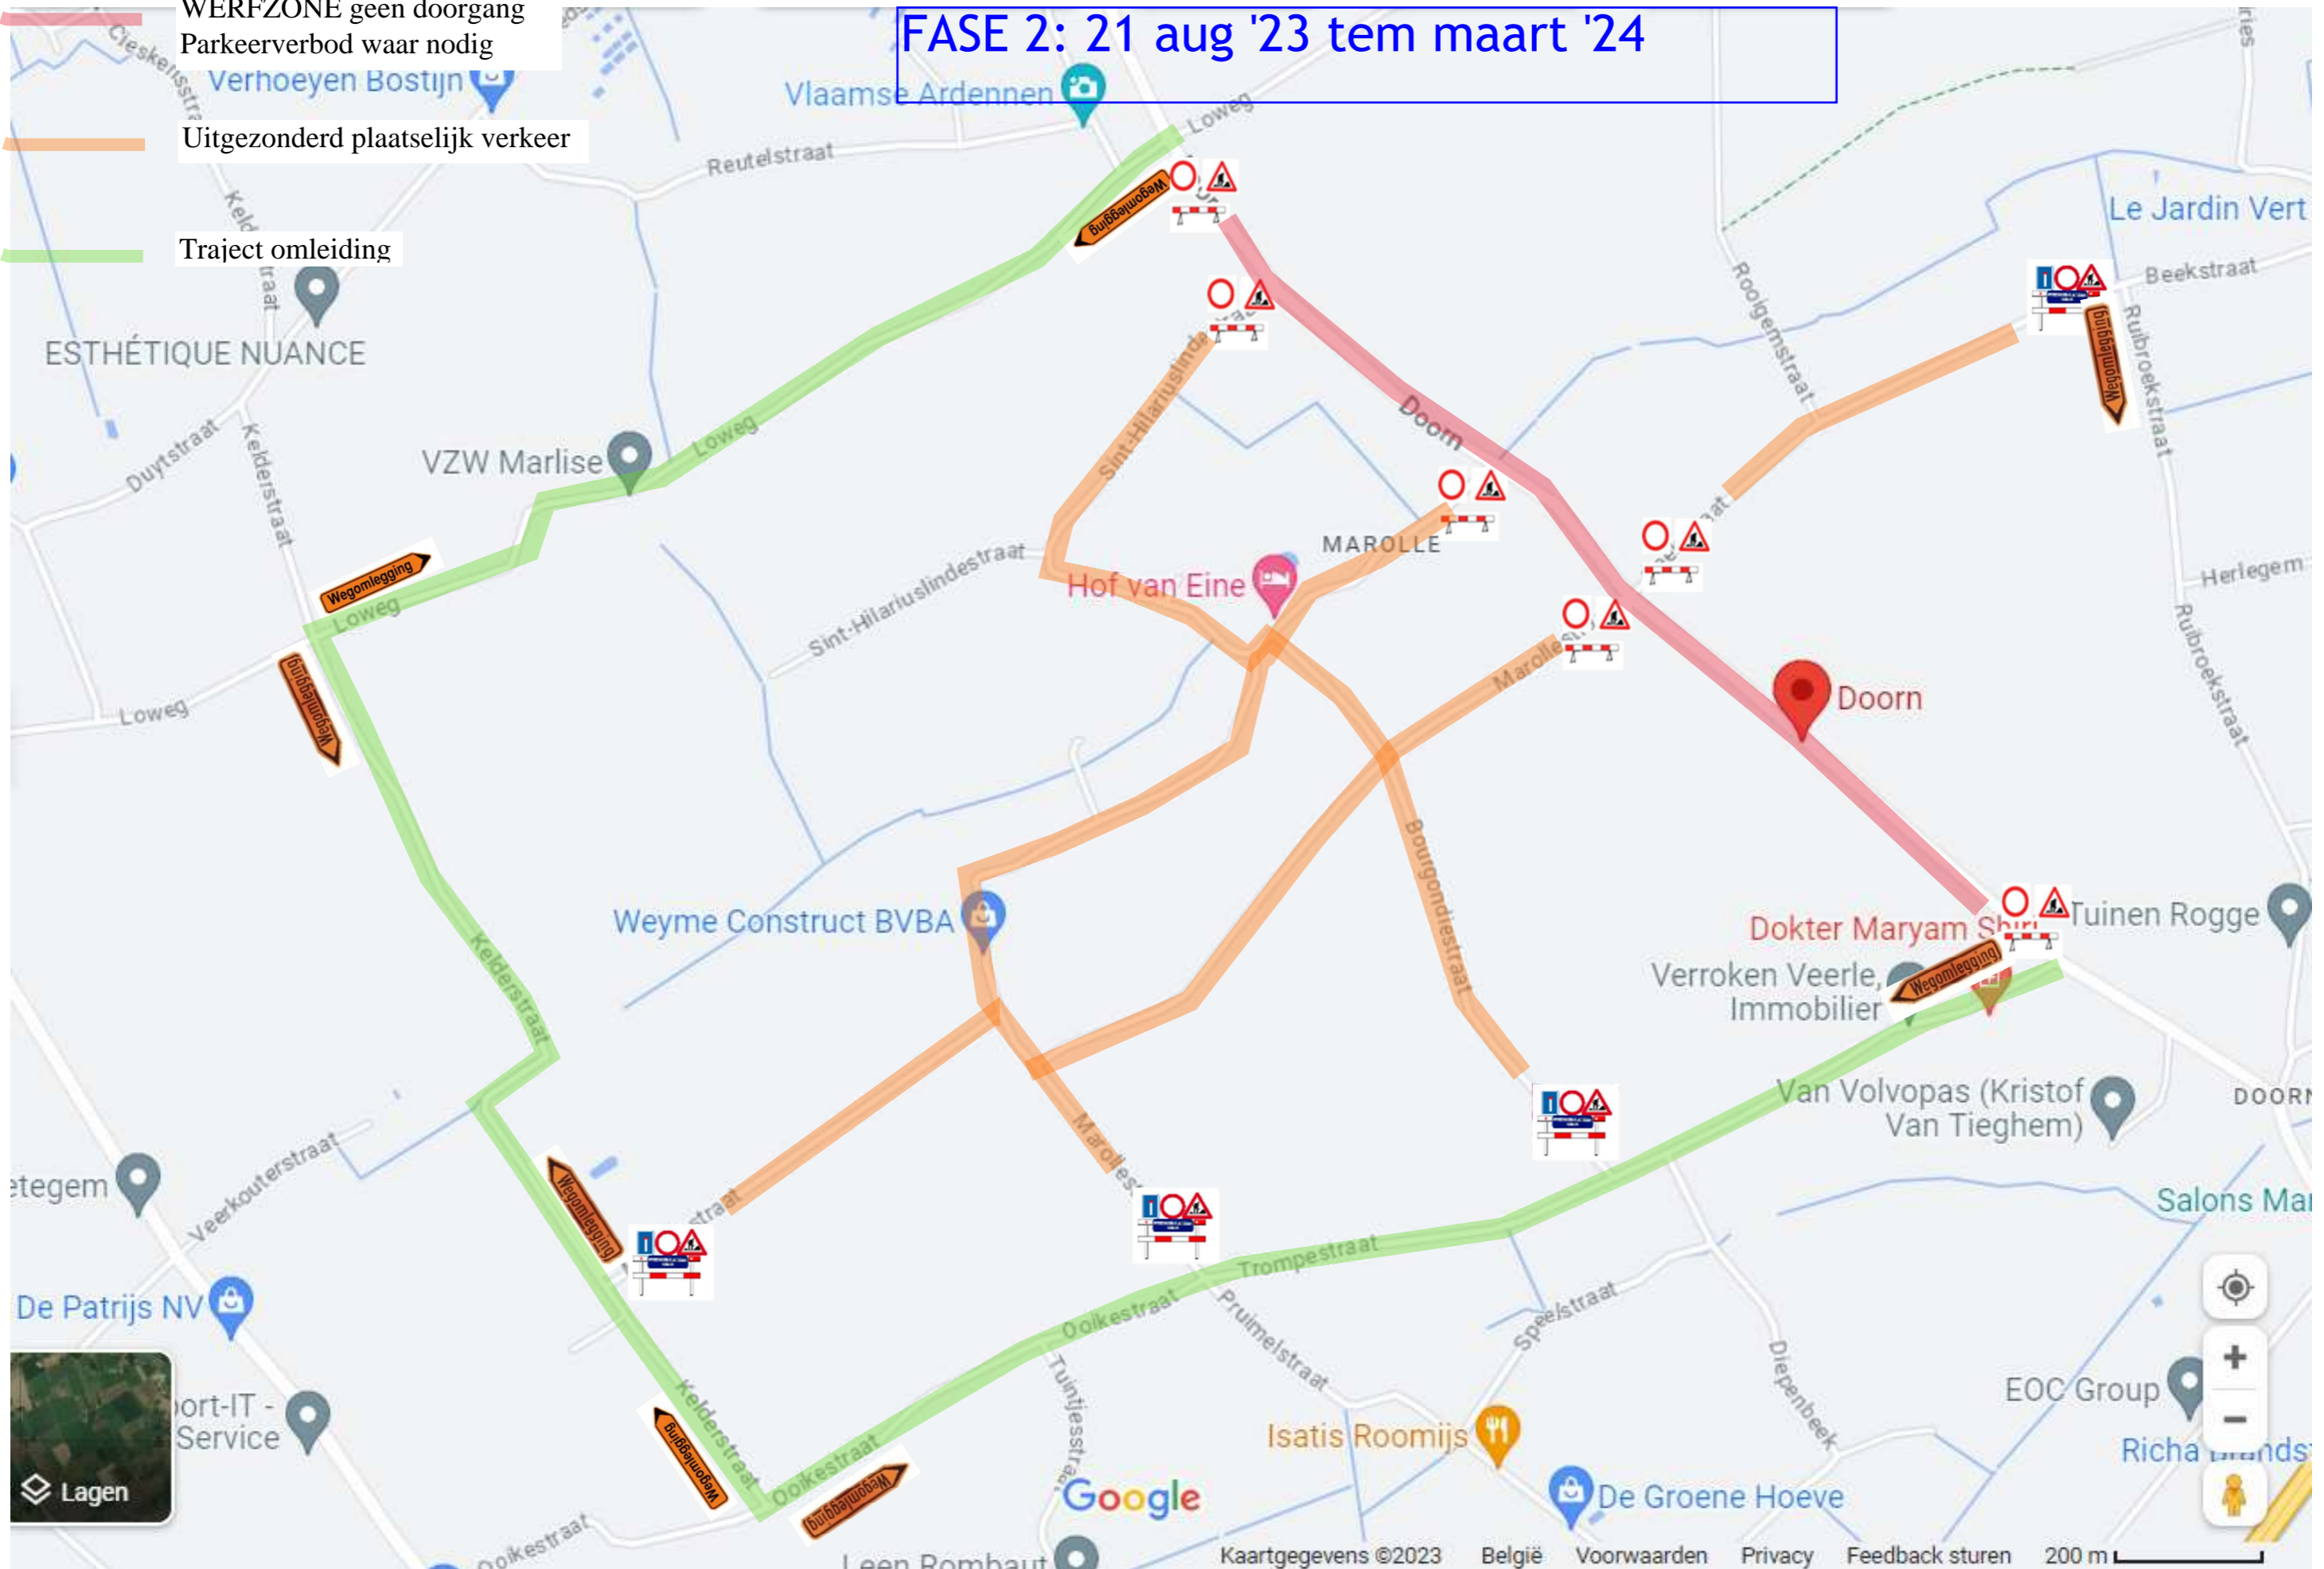

Lagen

Google