wekelijkse donderdag markt + kerstmarkt 2022

Z:\Infrastructuur en Ontwerp\Ontwerp\Ontwerpen\Straten\Markt\Evenementen\Wekelijkse markt donderdag\donderdag2022+ kerstmarkt.pyt
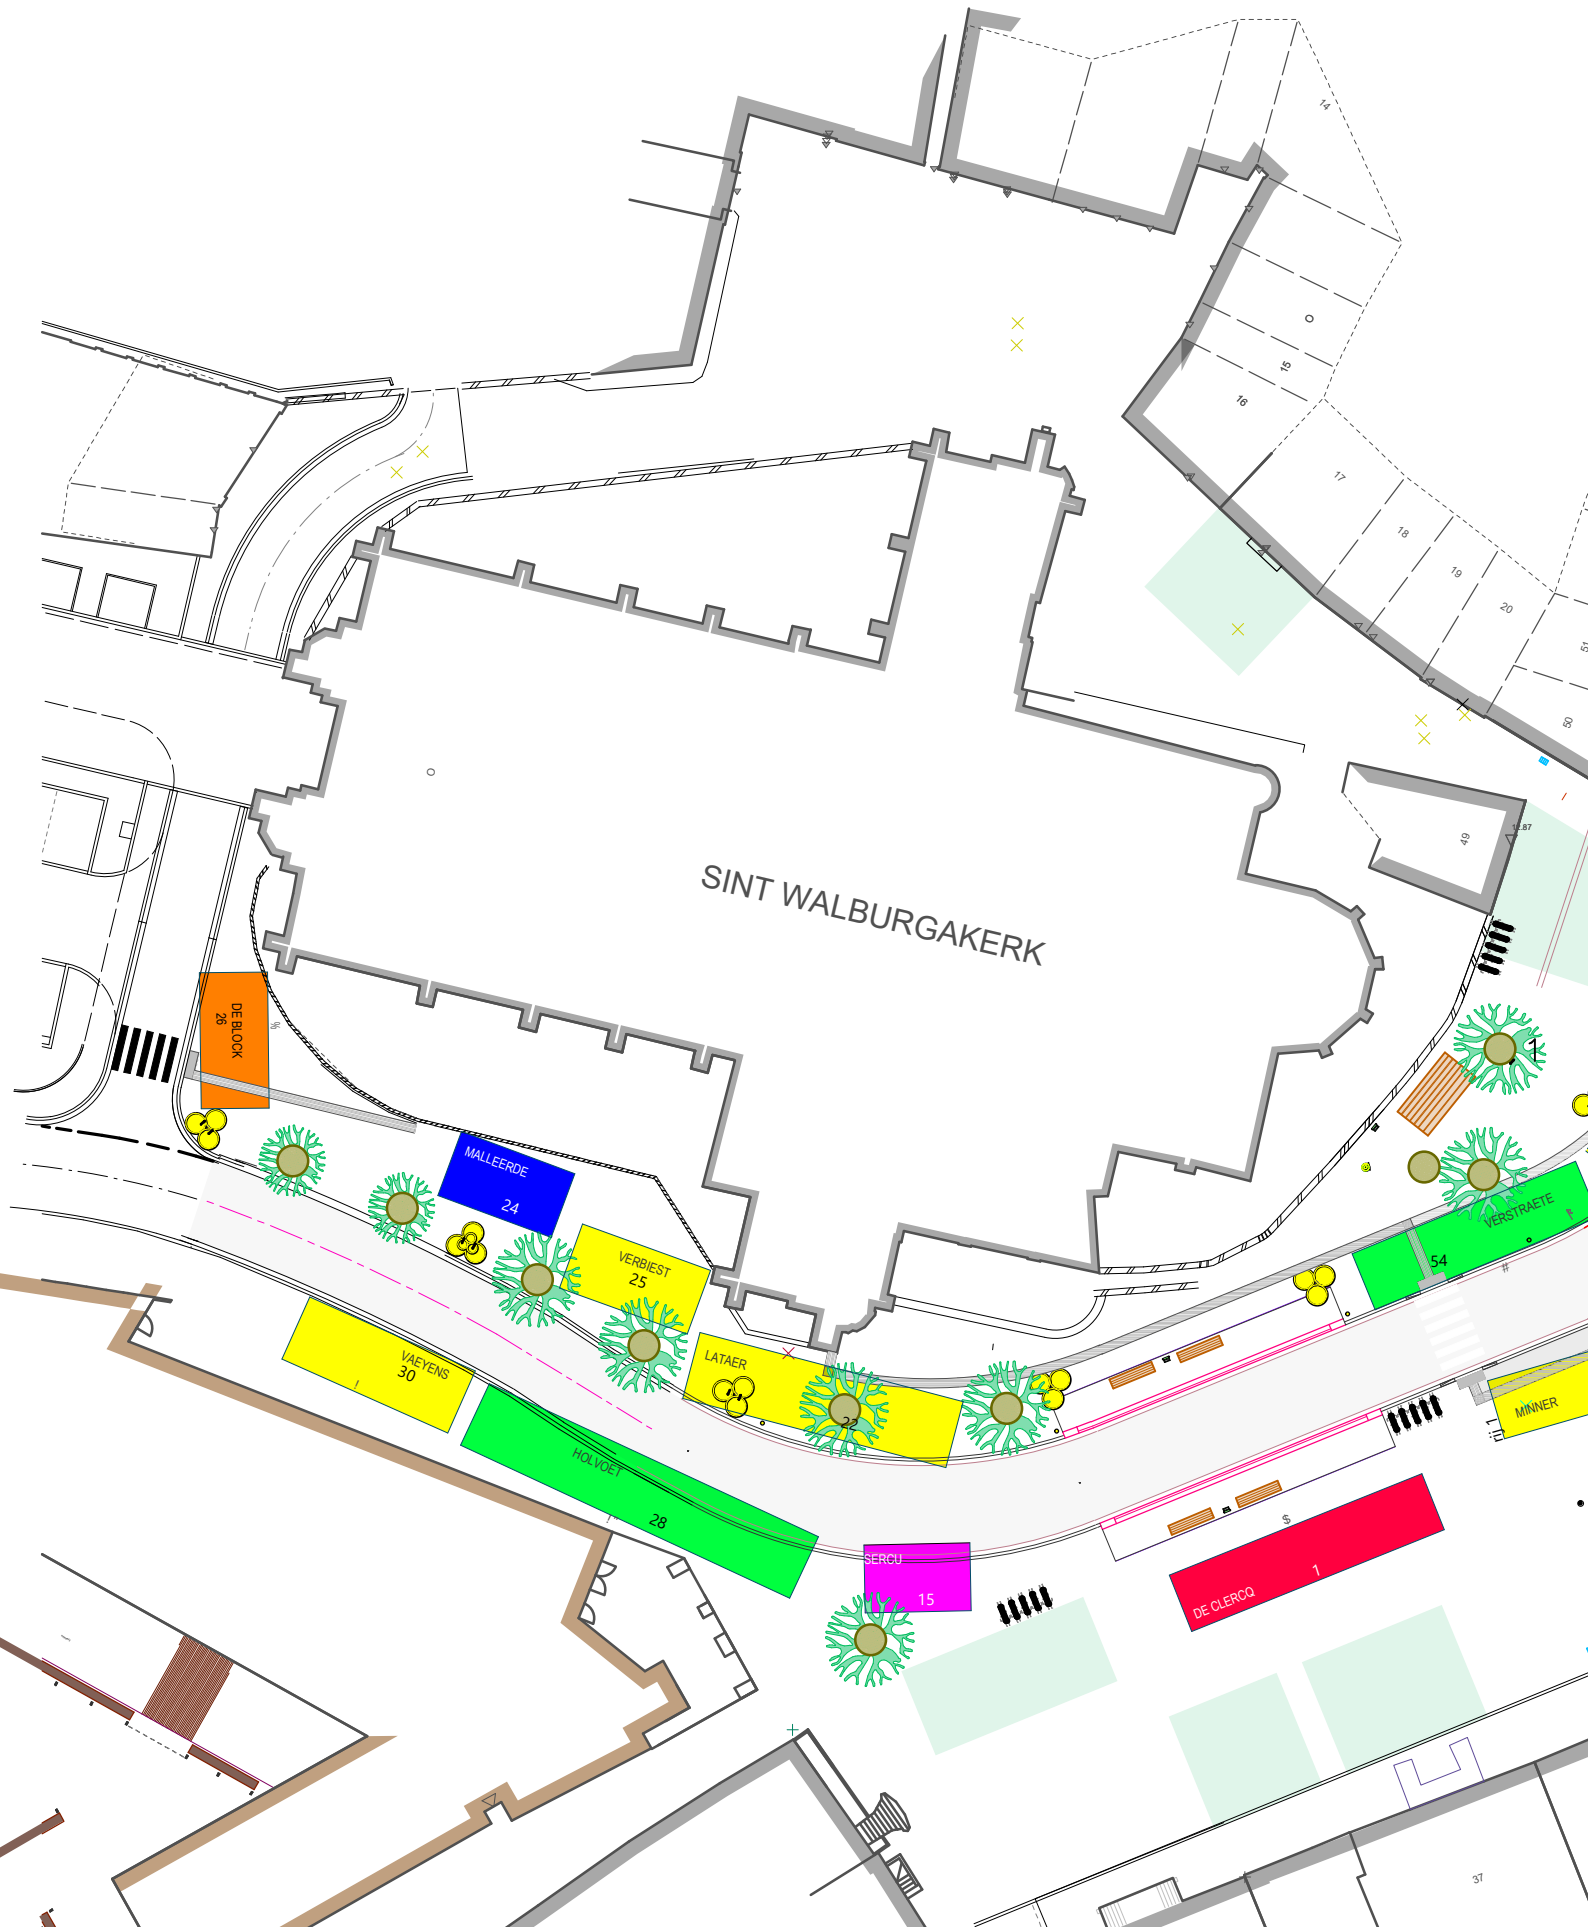
schaal : 1/500