


LEGENDE

- Werkzone
- Omleiding

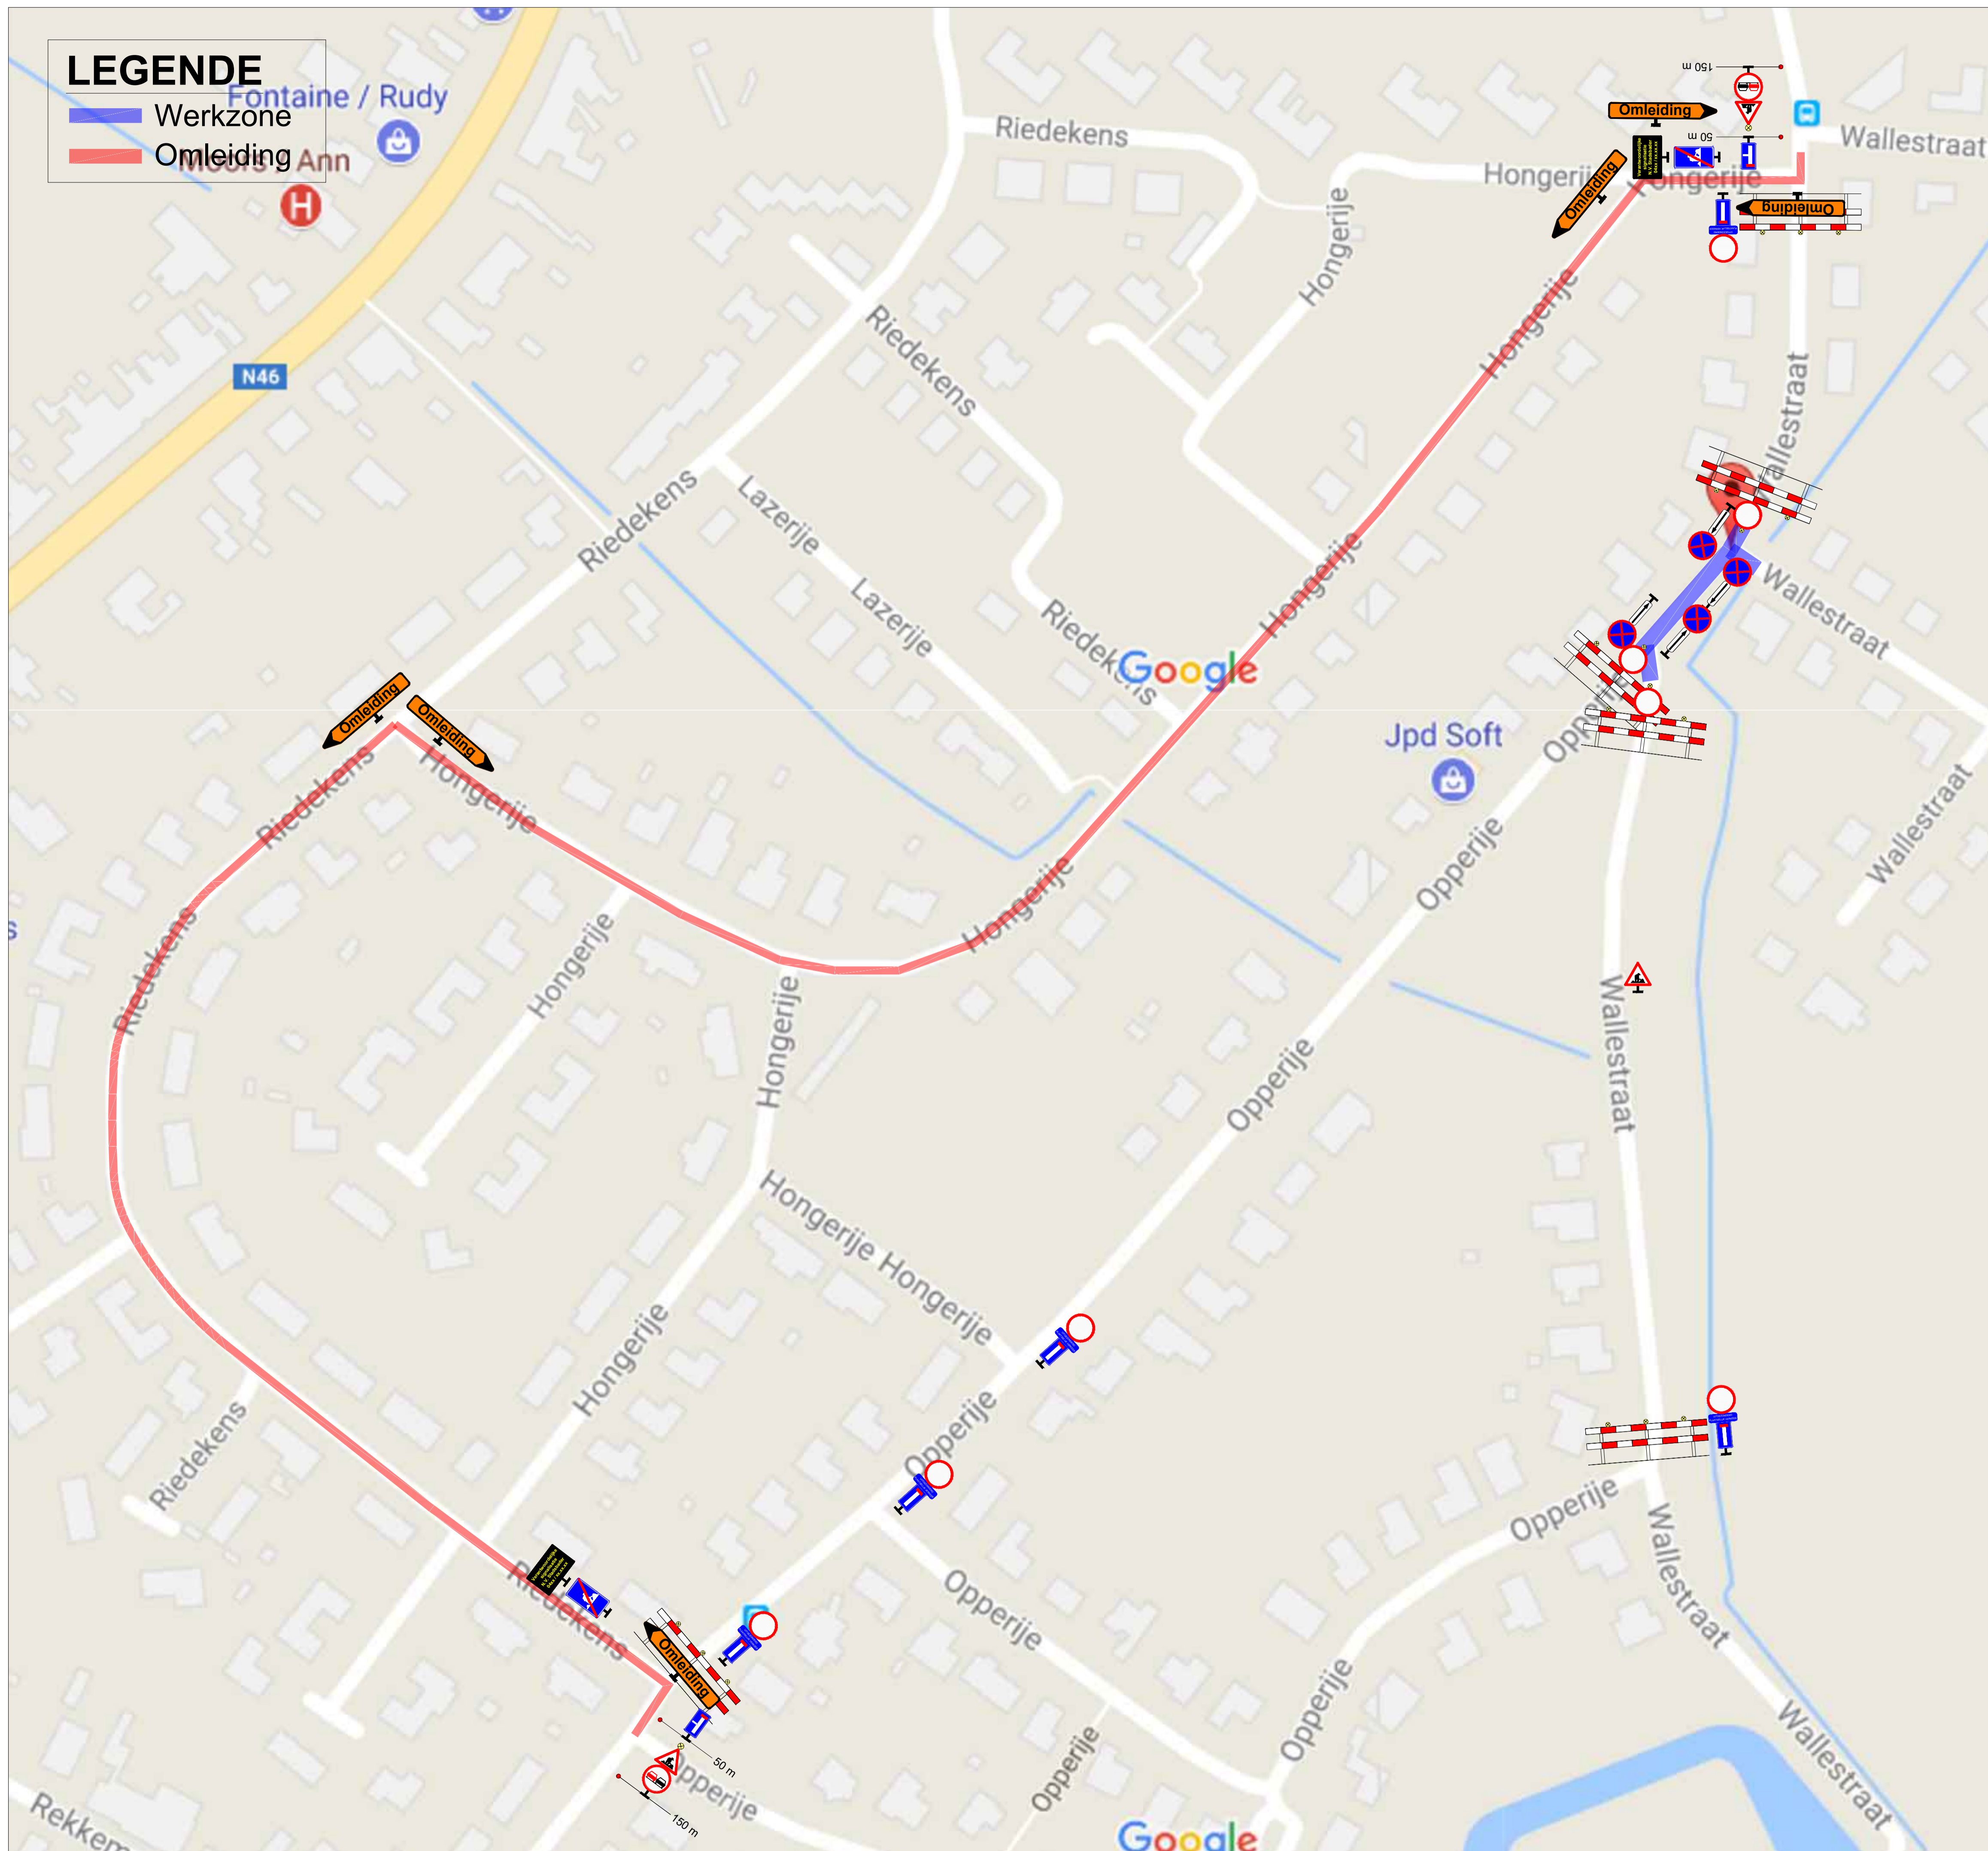

BORDENLIJST

Name	Count
A31	3
Barricade	6
C3	8
C35	2
E3	4
F45	5
F45 - L	1
F45 - R	1
F47	2
OB type IV - UPV	5
OB type Xa	2
OB type Xb	2
Pijl 1 - Links	3
Pijl 1 - Rechts	3
Verantwoordelijke aannemer	2



SIGNALISATIE

OUDENAARDE
2017
ONDERHOUD

Wallestraat
Oudenaarde

Signalisatieplan

ID	DATUM:	OMSCHRIJVING WIJZIGING	TEK
A	27/10/2017	Eerste uitgave	
B			
C			
D			
E			
F			
G			
H			



GEZIEN EN GOEDGEKEURD DOOR:

WERFNUMMER:	DATUM:	SCHAAL:	PLANNR:	INDEX:	AFMETINGEN PLAN:
SF17-0258-AP	27/10/2017	Variabel	1	A	841 x 594mm