


**COÖRDINATENSTELSTEL ROOILIJN
IN LAMBERT 72-STELSEL**

Nr.	X	Y
1	96 269.16	170 861.89
2	96 271.52	170 861.68
3	96 275.22	170 863.90
4	96 275.18	170 863.96
5	96 295.63	170 876.03
6	96 314.69	170 887.65
7	96 335.25	170 900.08
8	96 335.29	170 900.01
9	96 336.70	170 900.86
10	96 336.62	170 900.99
11	96 337.42	170 901.47
12	96 367.22	170 919.27
13	96 367.37	170 919.36
14	96 381.68	170 918.62
15	96 381.99	170 916.45
16	96 382.44	170 913.46
17	96 379.09	170 912.94
18	96 377.17	170 907.59
19	96 395.44	170 884.14
20	96 382.35	170 857.46
21	96 352.63	170 857.55
22	96 339.71	170 884.32
23	96 335.84	170 884.73
24	96 334.25	170 884.65
25	96 332.77	170 884.08
26	96 319.69	170 876.25
27	96 309.54	170 870.17
28	96 279.98	170 852.47
29	96 282.30	170 850.49

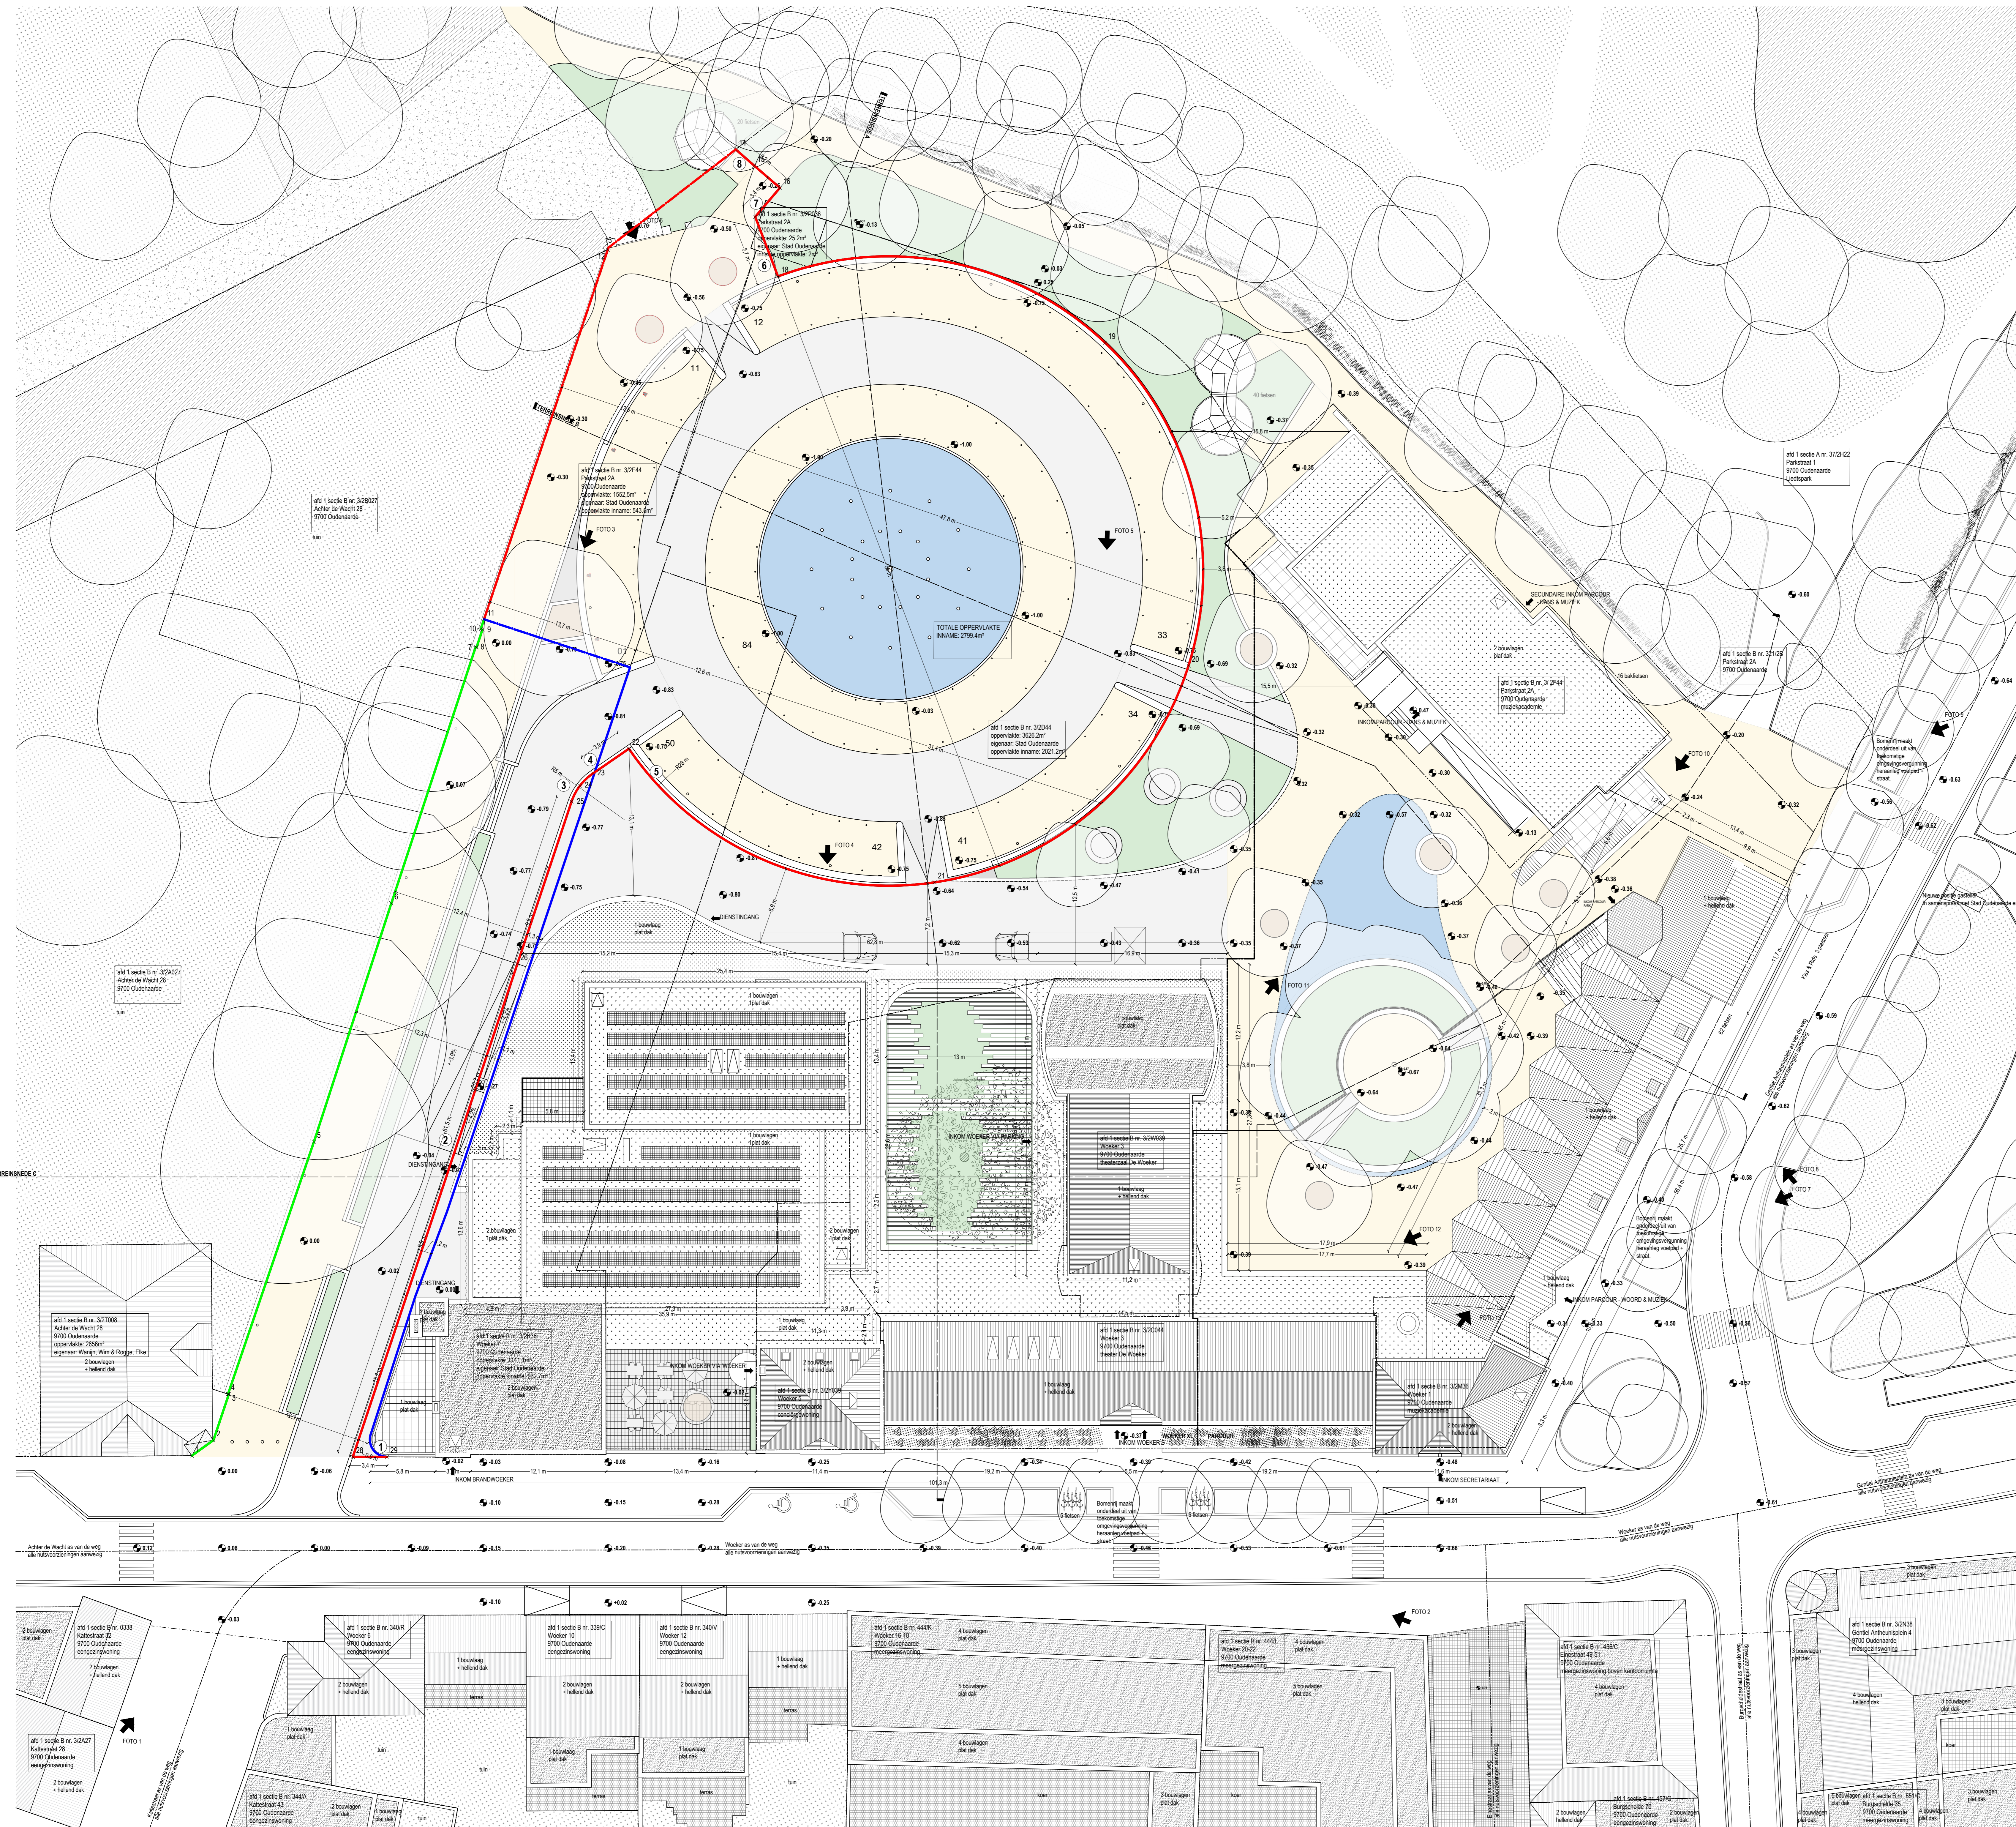

PROJECT Theatergebouw De Woeker te Oudenaarde	REFERT OMGEVINGSVERGUNNING
DOSSIER 21 052	PLANNUMMER 34
DATA 25/06/2023	LEEFDE A
DOORPLAAT Woeker 1, 3, 5 & 7 en Parkstraat 2A, 9700 Oudenaarde, Oud-Moendaren Kast. afst. 1. sec. B. nr. 32936, 32939, 32044, 32939, 32936, 32944, 32936, 32936, 32D44, 32E44, 32I2B	STOF 1 / 200
WOEKER - ROOILIJNPLAN WOEKER	PROJEKT BOB McMASTER
DOSSIERNUMMER 2023012163	LEGENDA
DOSSIER Stad Oudenaarde Tussennoren 17, 9700 Oudenaarde +32 55 31 46 01 / +32 55 33 51 11	<ul style="list-style-type: none"> projectgrens overdekkingsgrens actuele af te schaffen rooilijn nieuwe rooilijn te behouden rooilijn terrasbegels pannen gras dolomiet beton KWV kasseien grasdallen betongegels betonklinkers straaftinkers stropen terrasplank extensief grasdak interneel grasdak
ARCHITECT Maatschap BOB McMASTER + KRFT architecten Nieuwewaart 118 / 4 - 9000 Gent tel. 09 225 70 00 btw BE 0896 282 869 atelier@bobcmaster.be	HOOFDTEKENING Seppe De Meyer i.o.v. De Meyer Landmeter-Expert bv G. Heuveldestraat 17 - 9700 Oudenaarde tel. +32 472 31 35 85 demeyer@landmeter.biz LAN 151754
DATA VAN VOOR ENDE VANSTELLEN GEMIDTEND	HOOFDTEKENING
DATA VAN HET OPDRACHTGEVER DOOR COLLEGE VAN BURGEMEESTERS EN SCHIEDEN	HOOFDTEKENING
DATA VAN HET OPDRACHTGEVER DOOR COLLEGE VAN BURGEMEESTERS EN SCHIEDEN	HOOFDTEKENING
ROOILIJNEN EN BODHTEGELIEN	<ul style="list-style-type: none"> 1 3,4m 2 41,5m 3 3,2m - R5 4 3,9m 5 125,6m - R28 6 5,7m 7 3,4m 8 5,2m