



ONTPWERPERS:
 Mathias LIEVENS
 irg./Bouwkunde

DOSSIER Nr.:	
AANTAL PLANS: 3	PLAN Nr.: 2
Lengte	Breedte
Opperv.	

08/01/2021 Opmaak ontwerp
 21/01/2021 Aanpassen ontwerp aan opm. stad Oudenaarde


De digitale tekening en tekeningen dient als eindtekening. Het is niet toegestaan dit te kopiëren of te verspreiden. Het is de verantwoordelijkheid van de afnemer te zorgen voor de juiste afbeelding van de tekening op de werf. 

PROVINCIE OOST-VLAANDEREN
 GEMEENTE OUDENAARDE
 WIJK WIJNGAARDSTRAAT / DE WIJNGAARD

Aanleg publieke ruimte

ROOILIJNENPLAN

SCHAAL: 1/100

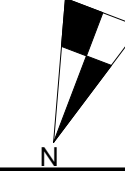


LEGENDE

- Nieuwe rooilijn
- Bestaande rooilijn - te verwijderen
- Bestaande rooilijn
- Aanduiding x-y-coördinaten (zie lijst)

LIJST X-Y-COÖRDINATEN

Volgnummer	x-coördinaat	y-coördinaat
1	96 109,762	170 920,542
2	96 113,138	170 914,554
3	96 116,514	170 908,566
4	96 117,705	170 906,452
5	96 119,89	170 902,578
6	96 123,265	170 896,589
7	96 124,869	170 896,29
8	96 127,45	170 891,711
9	96 129,337	170 888,365
10	96 132,018	170 883,609
11	96 132,607	170 882,563
12	96 132,828	170 876,849
13	96 137,074	170 874,325
14	96 139,168	170 868,822
15	96 141,201	170 869,889
16	96 138,279	170 875,781
17	96 132,871	170 885,59
18	96 128,117	170 894,04
19	96 122,792	170 903,504
20	96 117,753	170 912,461
21	96 112,713	170 921,418
22	96 112,716	170 921,636

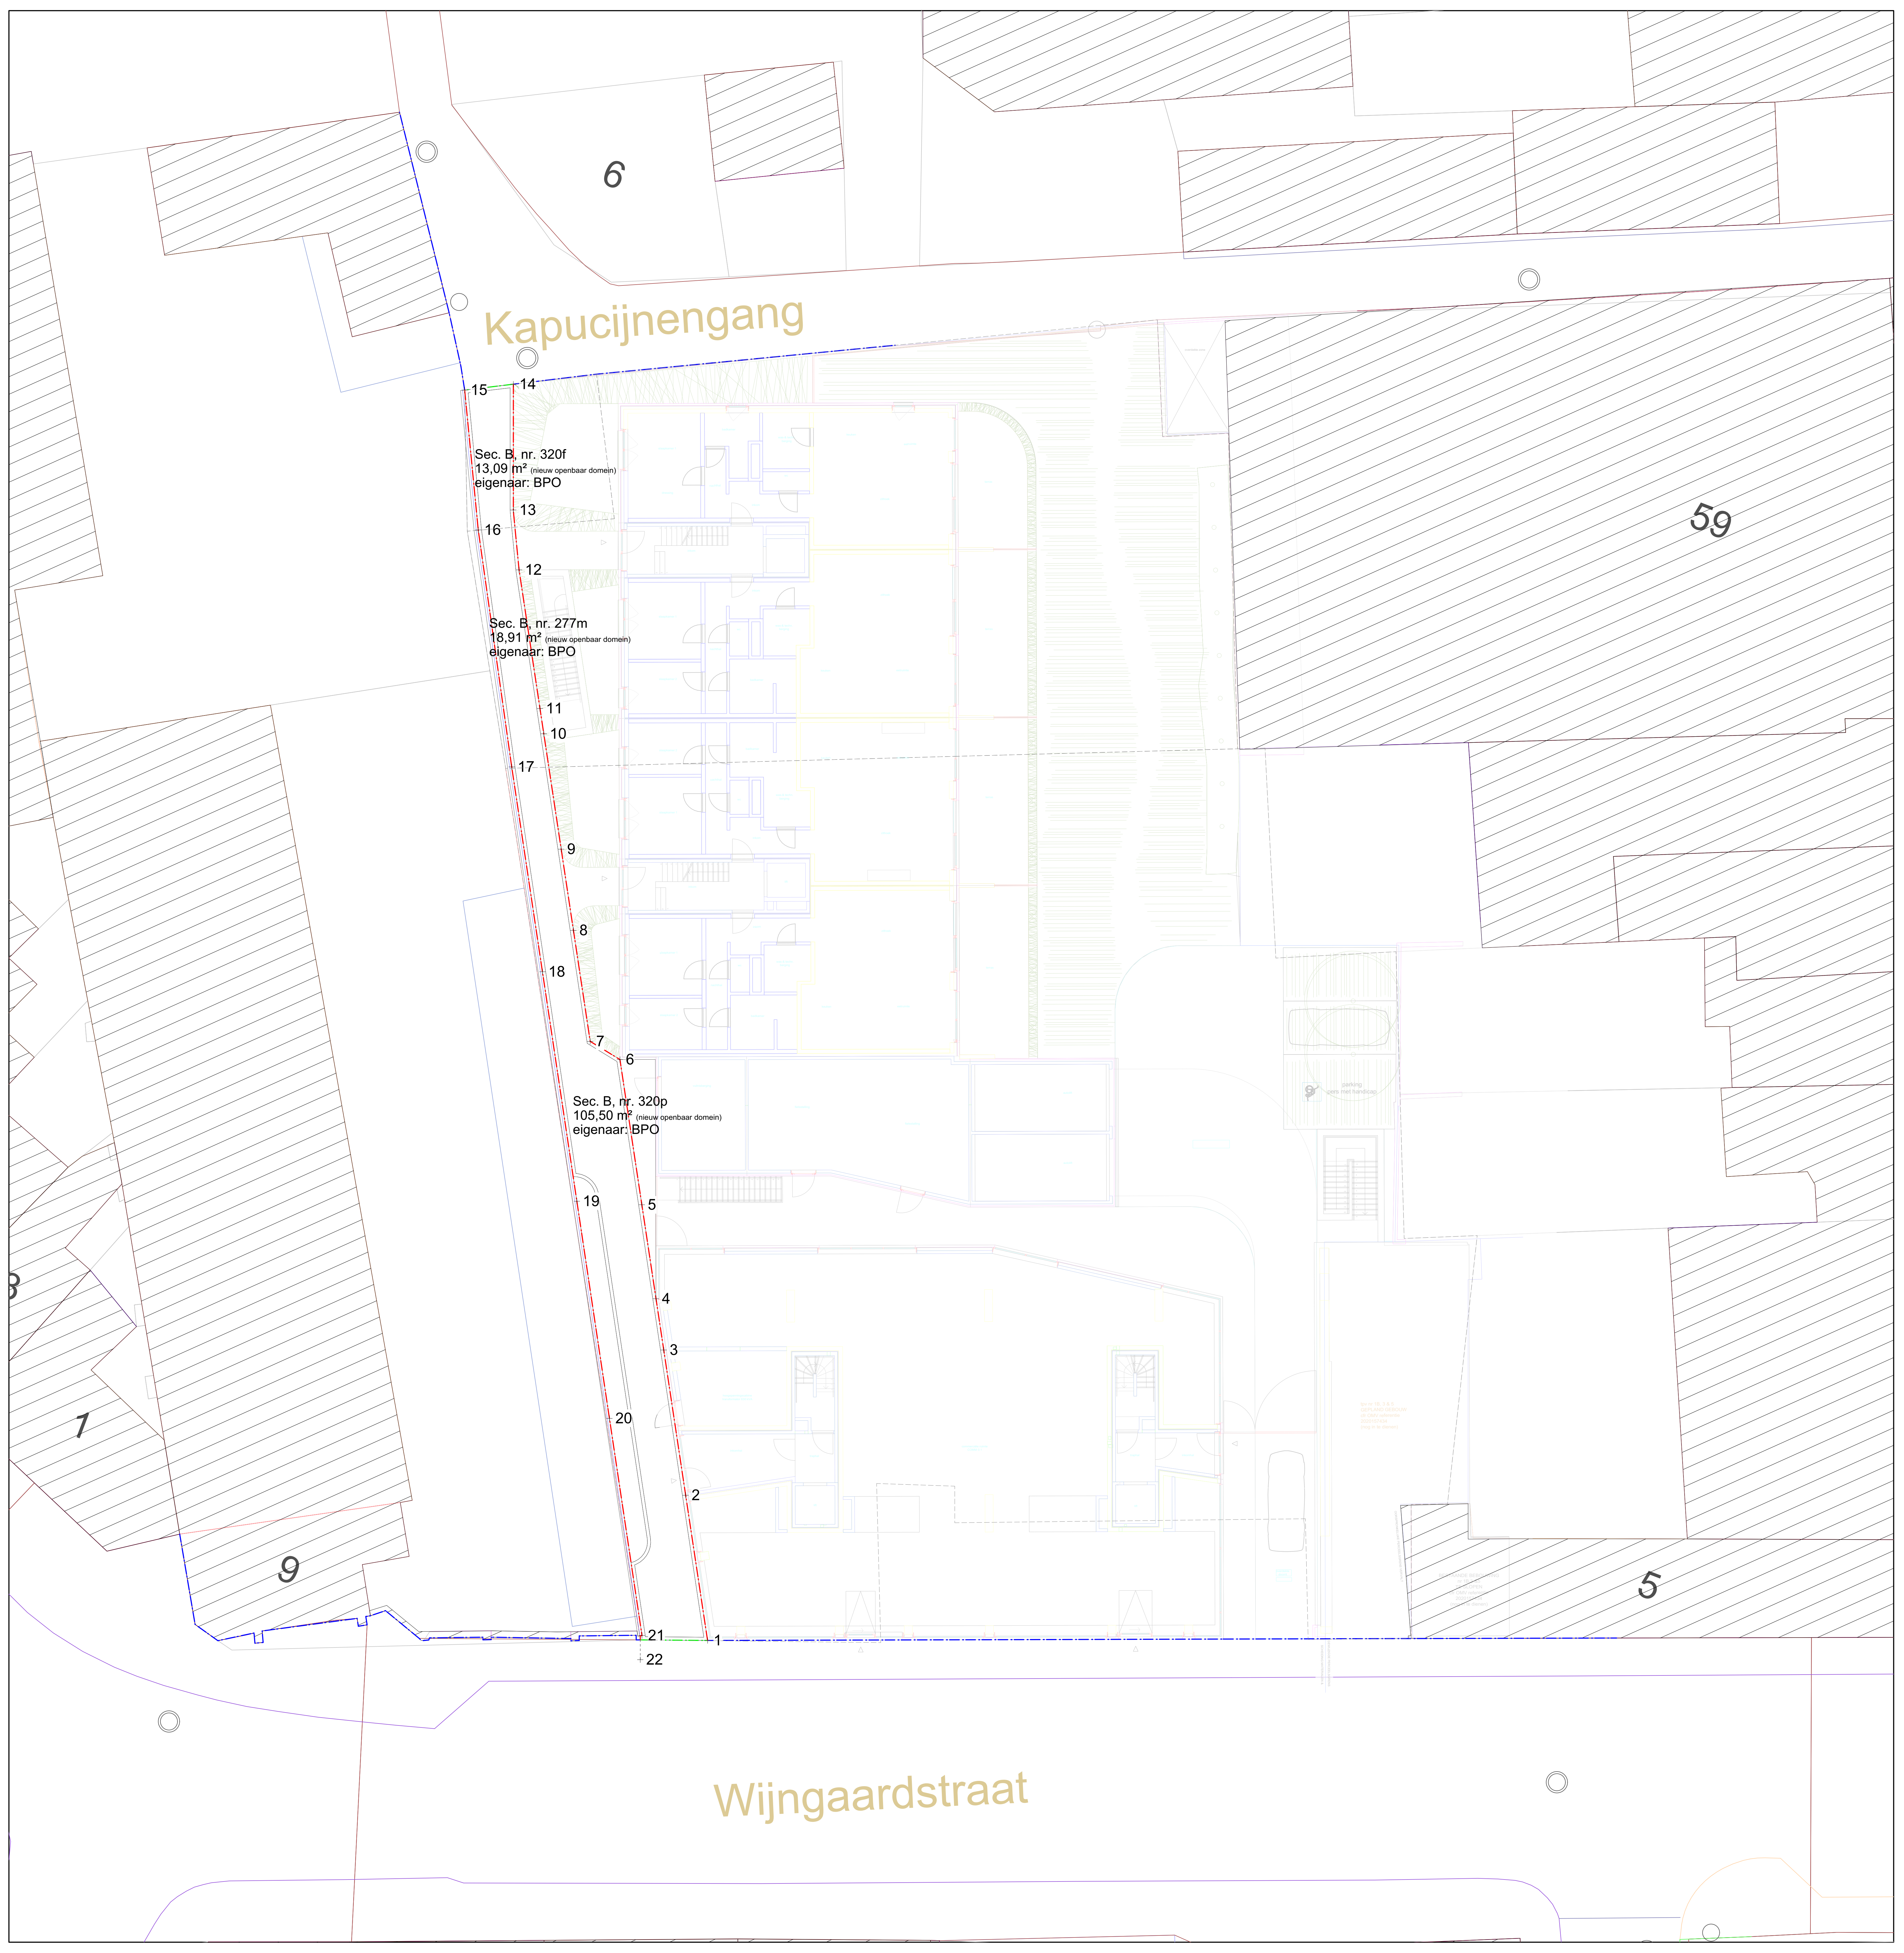

Wijngaardstraat